


УТВЕРЖДЕНА

29.05.2024 № 303)

размещения нестационарных торговых объектов на территории
Свечинского муниципального округа
(часть 1)

M 1 : 2 000

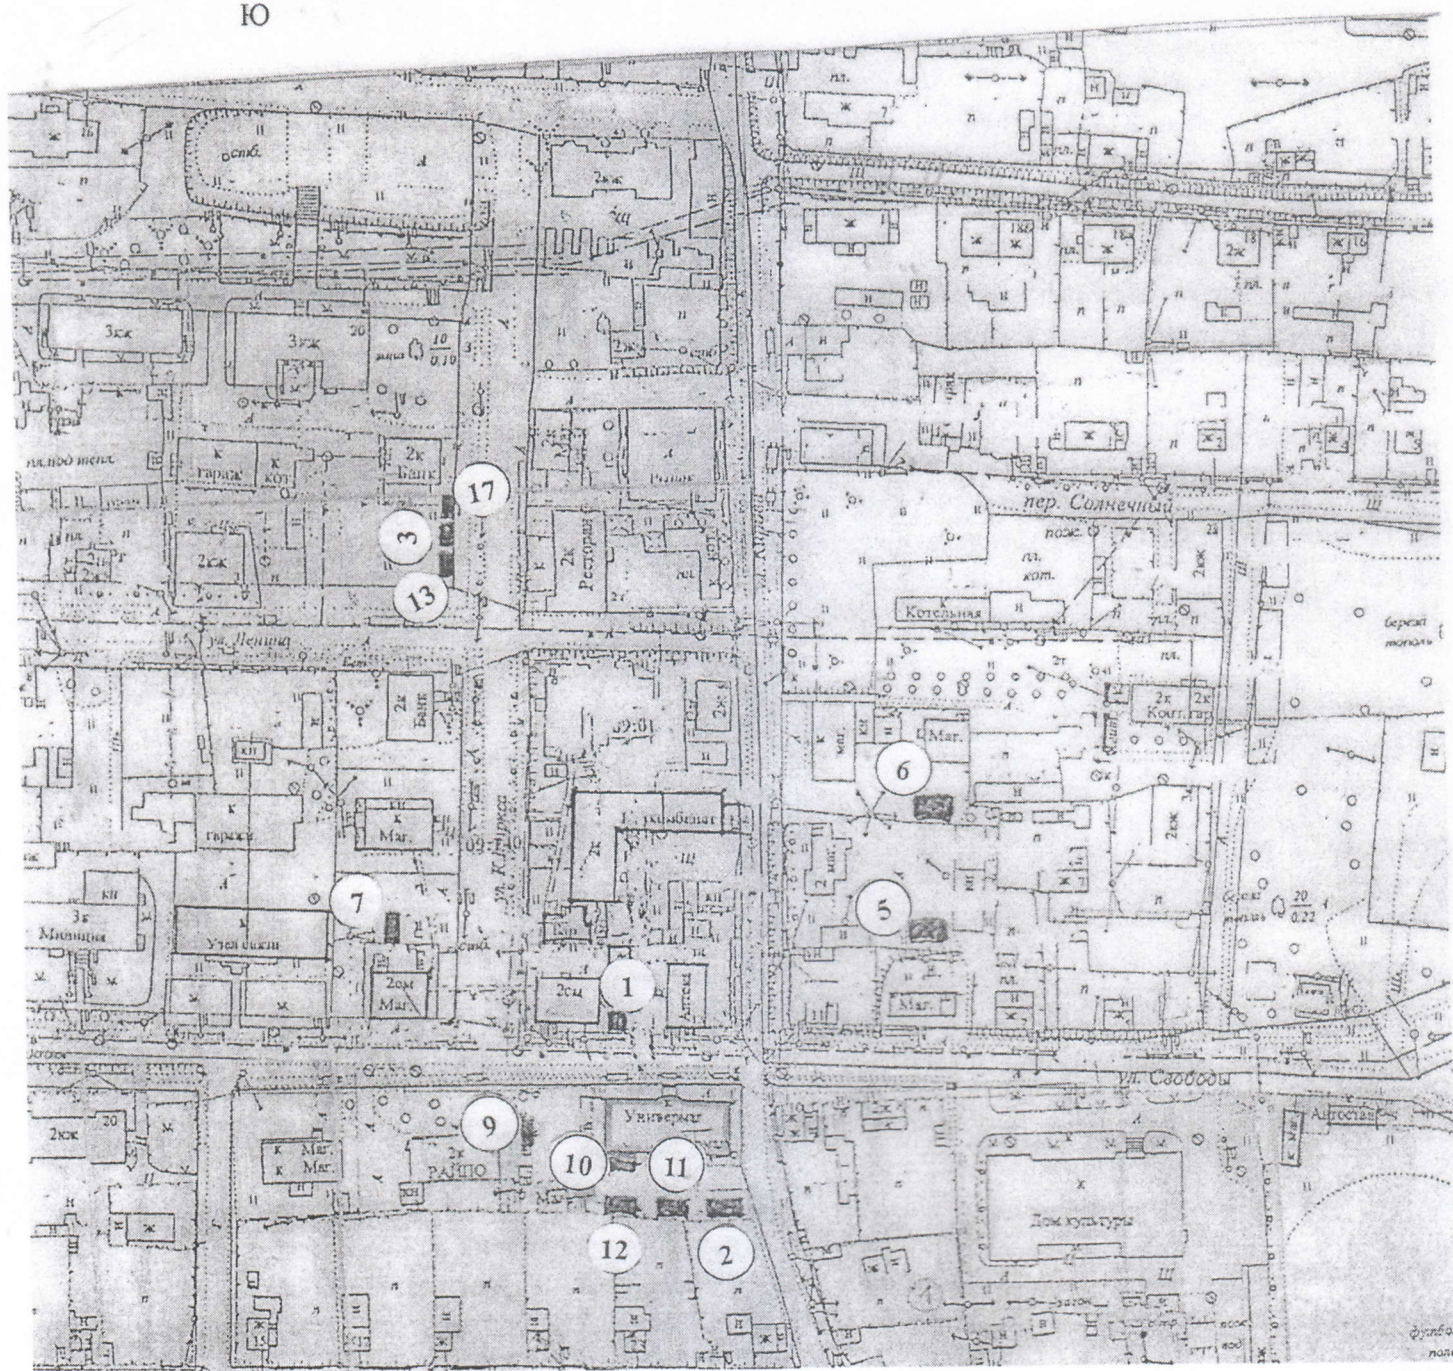

постановлением администрации
Свечинского района от 20.10.2020 №470
(в редакции постановления
администрации Свечинского
муниципального округа от
12.12.2022 №796)



СХЕМА
размещения нестационарных торговых объектов на территории
Свечинского муниципального округа
(часть 2)

М 1 : 2 000




постановлением администрации
Свечинского района от 20.10.2020 №470
(в редакции постановления
администрации Свечинского
муниципального округа от
12.12.2022 №796)



СХЕМА
размещения нестационарных торговых объектов на территории
Свечинского муниципального округа
(часть 3)

М 1 : 2 000

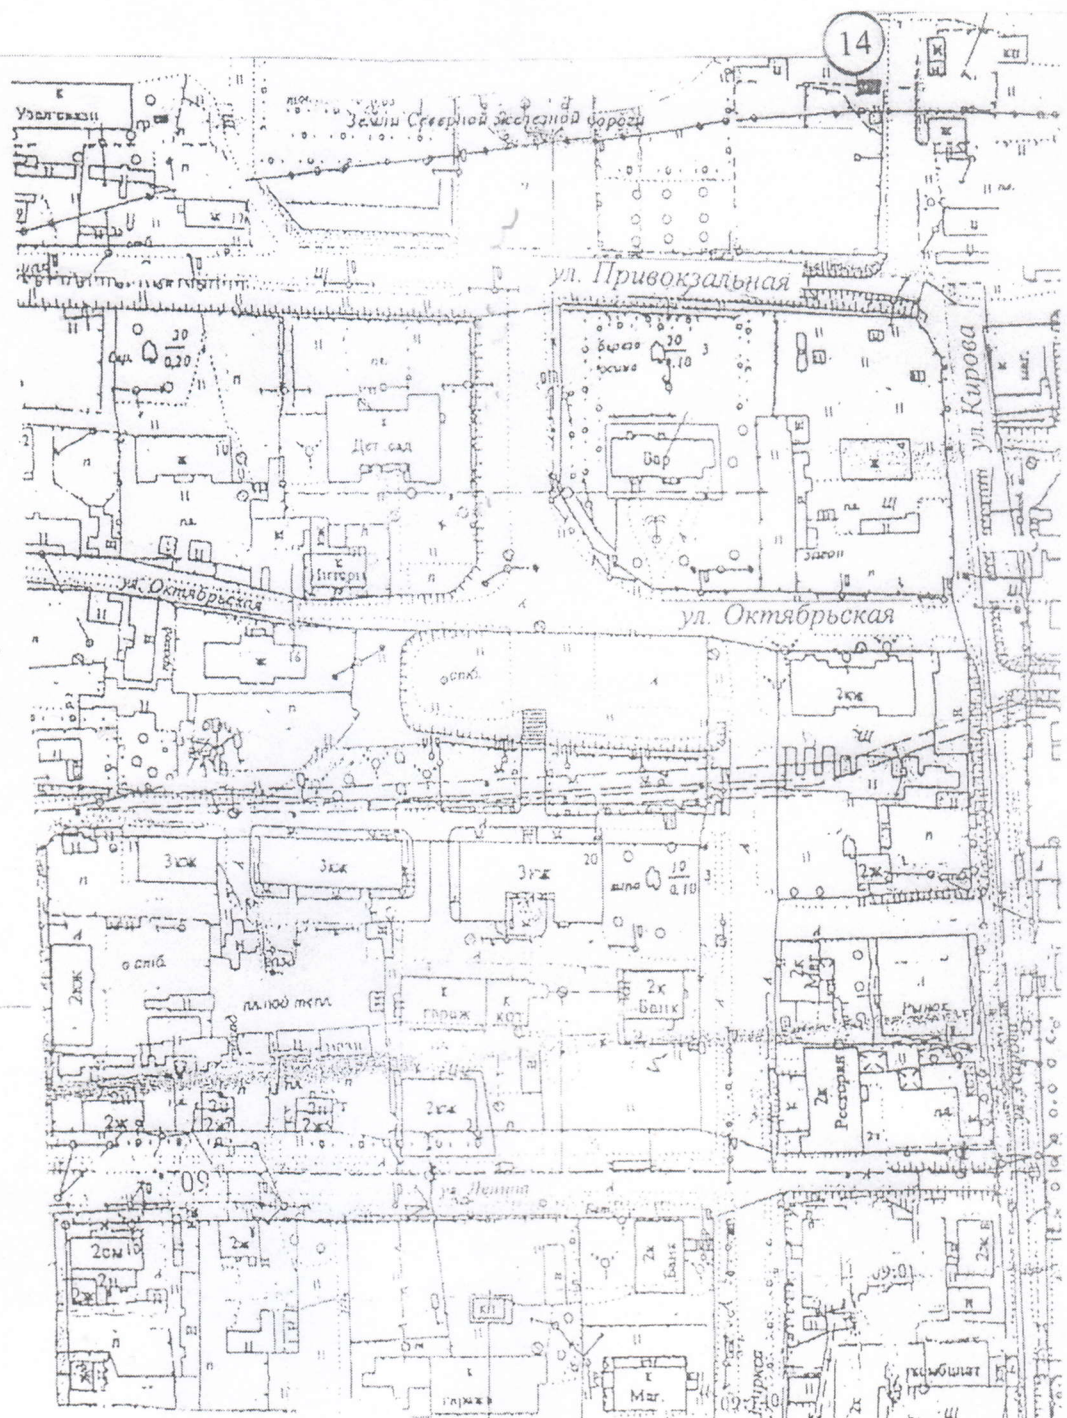


УТВЕРЖДЕНА

постановлением администрации
Свечинского района от 20.10.2020 №470
(в редакции постановления
администрации Свечинского
муниципального округа от
12.12.2022 №796)



СХЕМА
размещения нестационарных торговых объектов на территории
Свечинского муниципального округа
(часть 4)


М 1 : 2 000

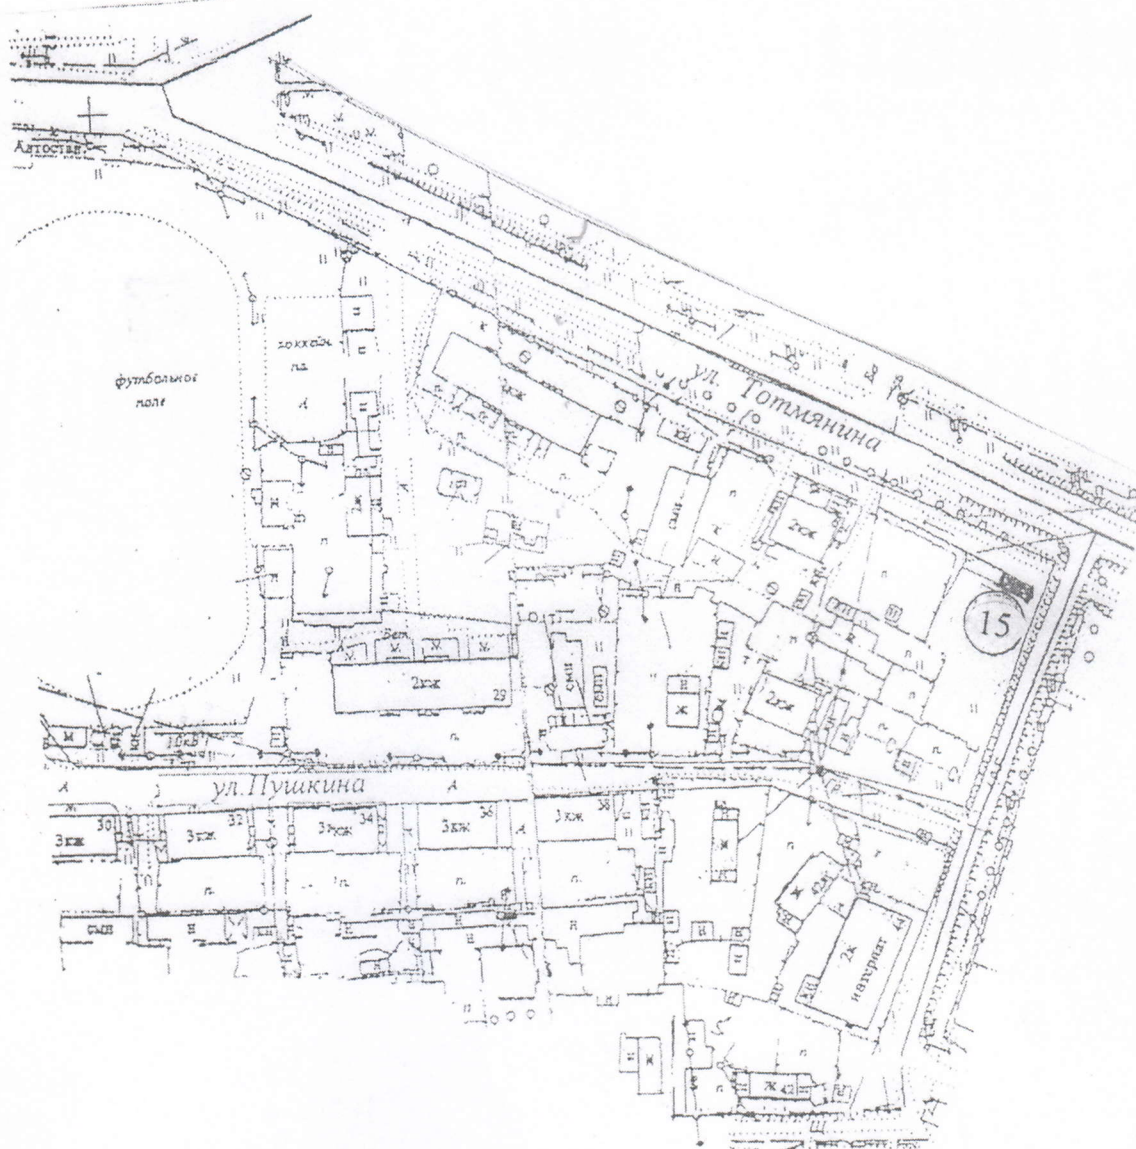

C
↑
Ю

размещения нестационарных торговых объектов на территории
Свечинского муниципального округа
(часть 5)

M 1 : 1 000

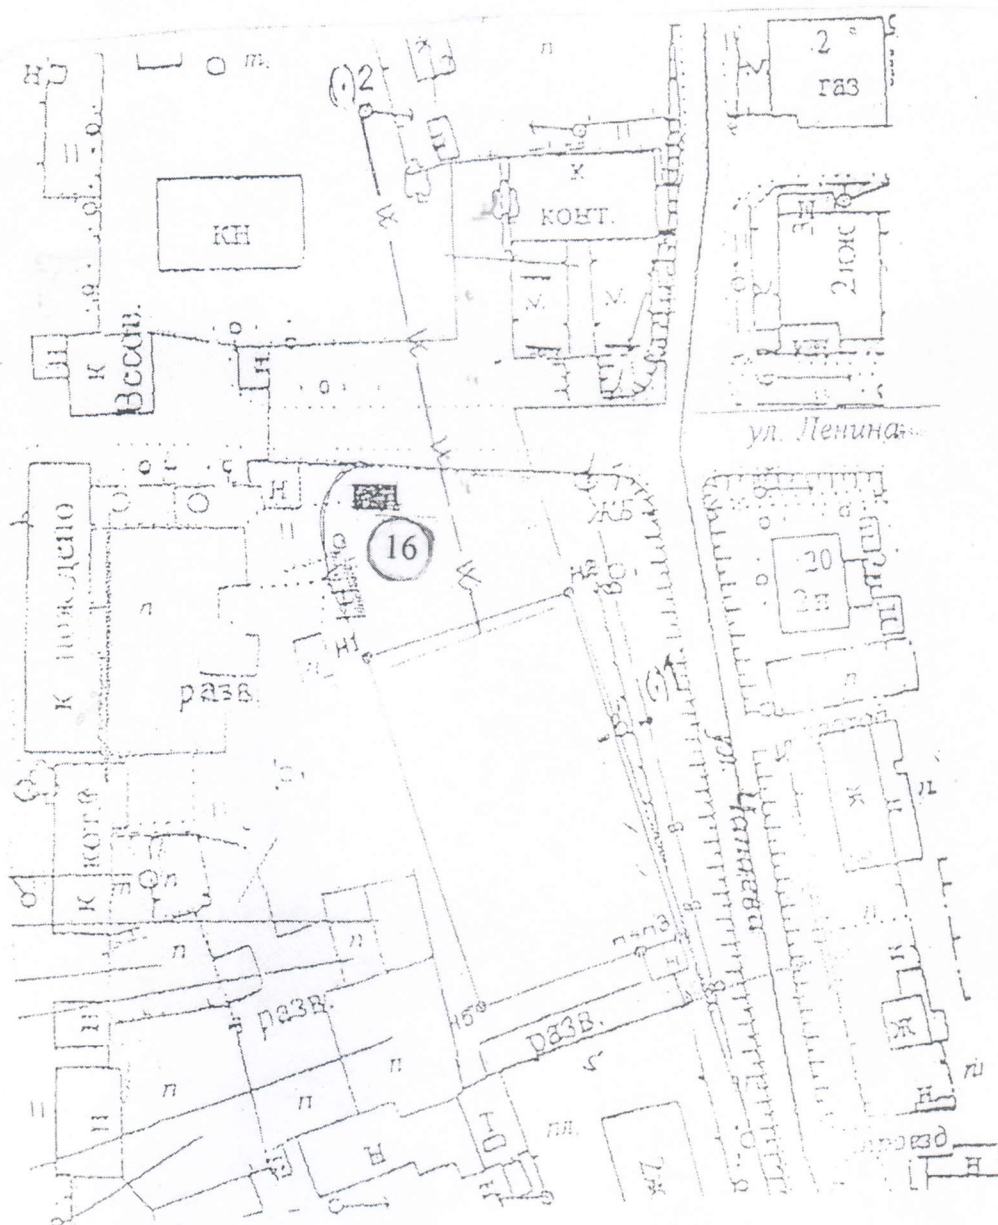

постановлением администрации
Свечинского муниципального округа
от 24.03.2025 № 145

C
↑
HO

M 1 : 2 000

