


Схема водоснабжения д. Огрызки

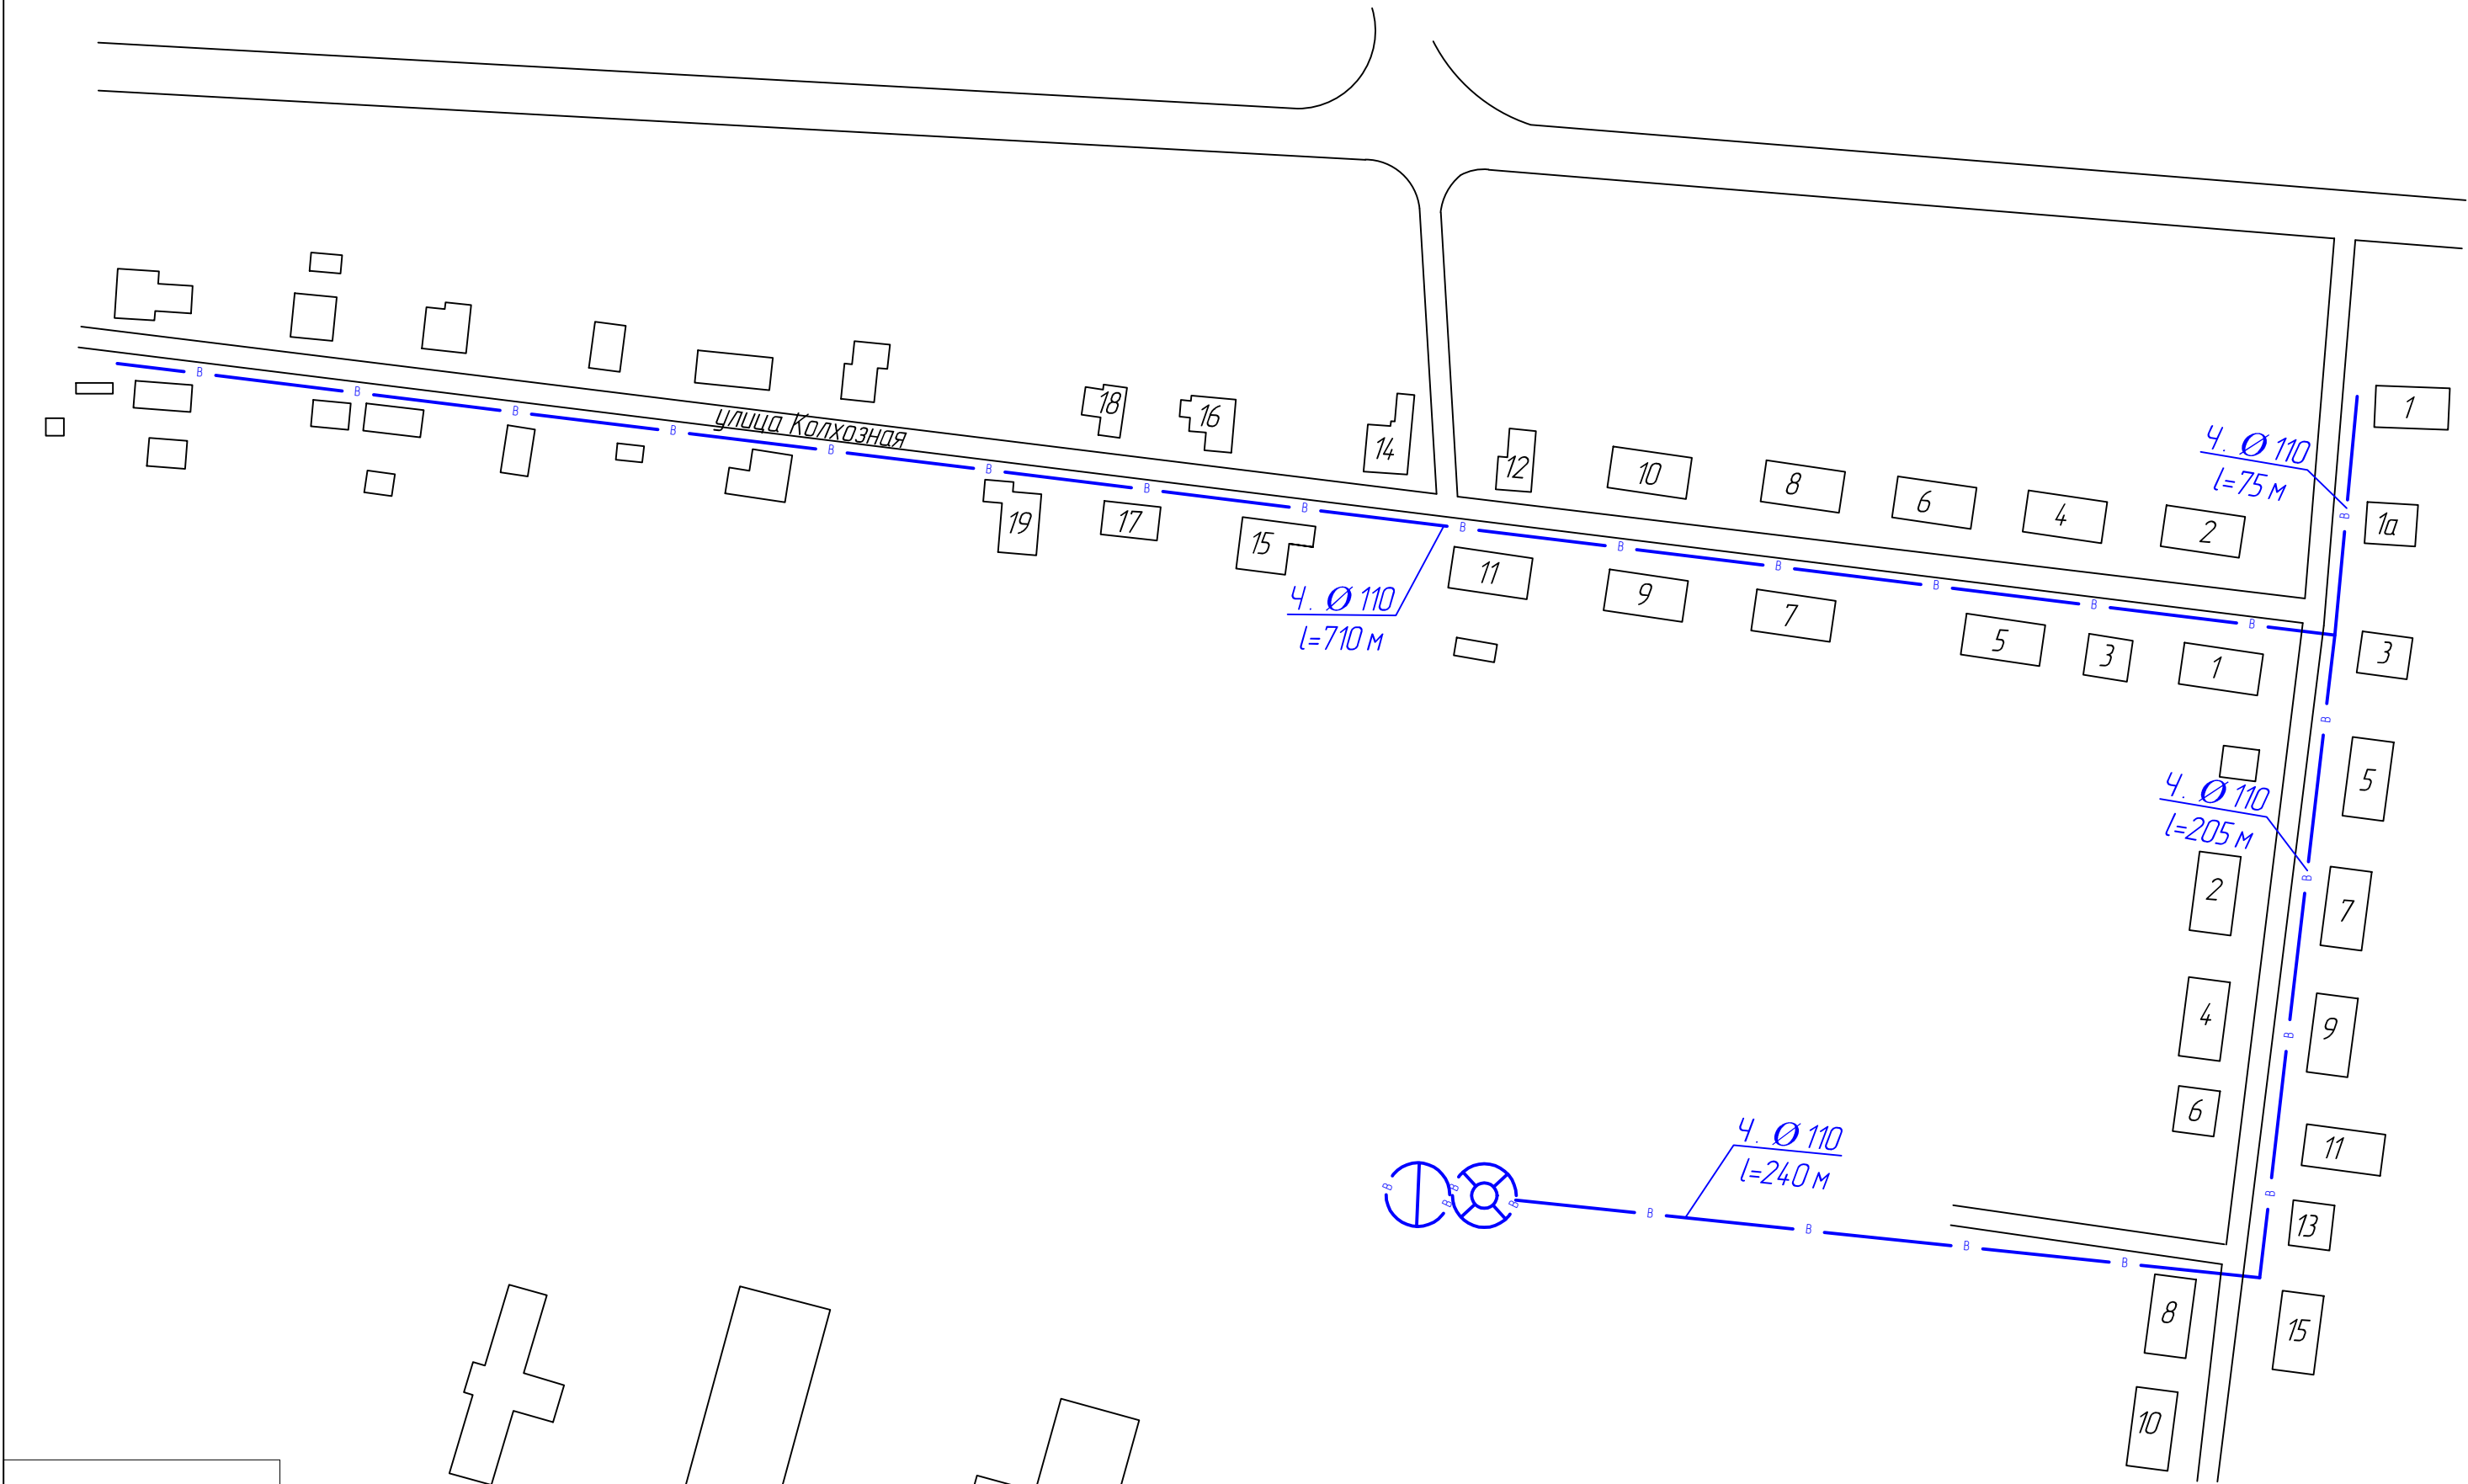

Условные обозначения

- ⊖ скважина
- ⊗ башня водонапорная
- B- водопровод

				Схема водоснабжения и водоотведения пгт Свеча	Масштаб	
Разраб.	Скутина				ООО "ЭкоЛаб"	1:2000
Пров.	Вшивцев				Лист 4	Листов 5

Формат А3