


Схема водоснабжения пгт Свеча

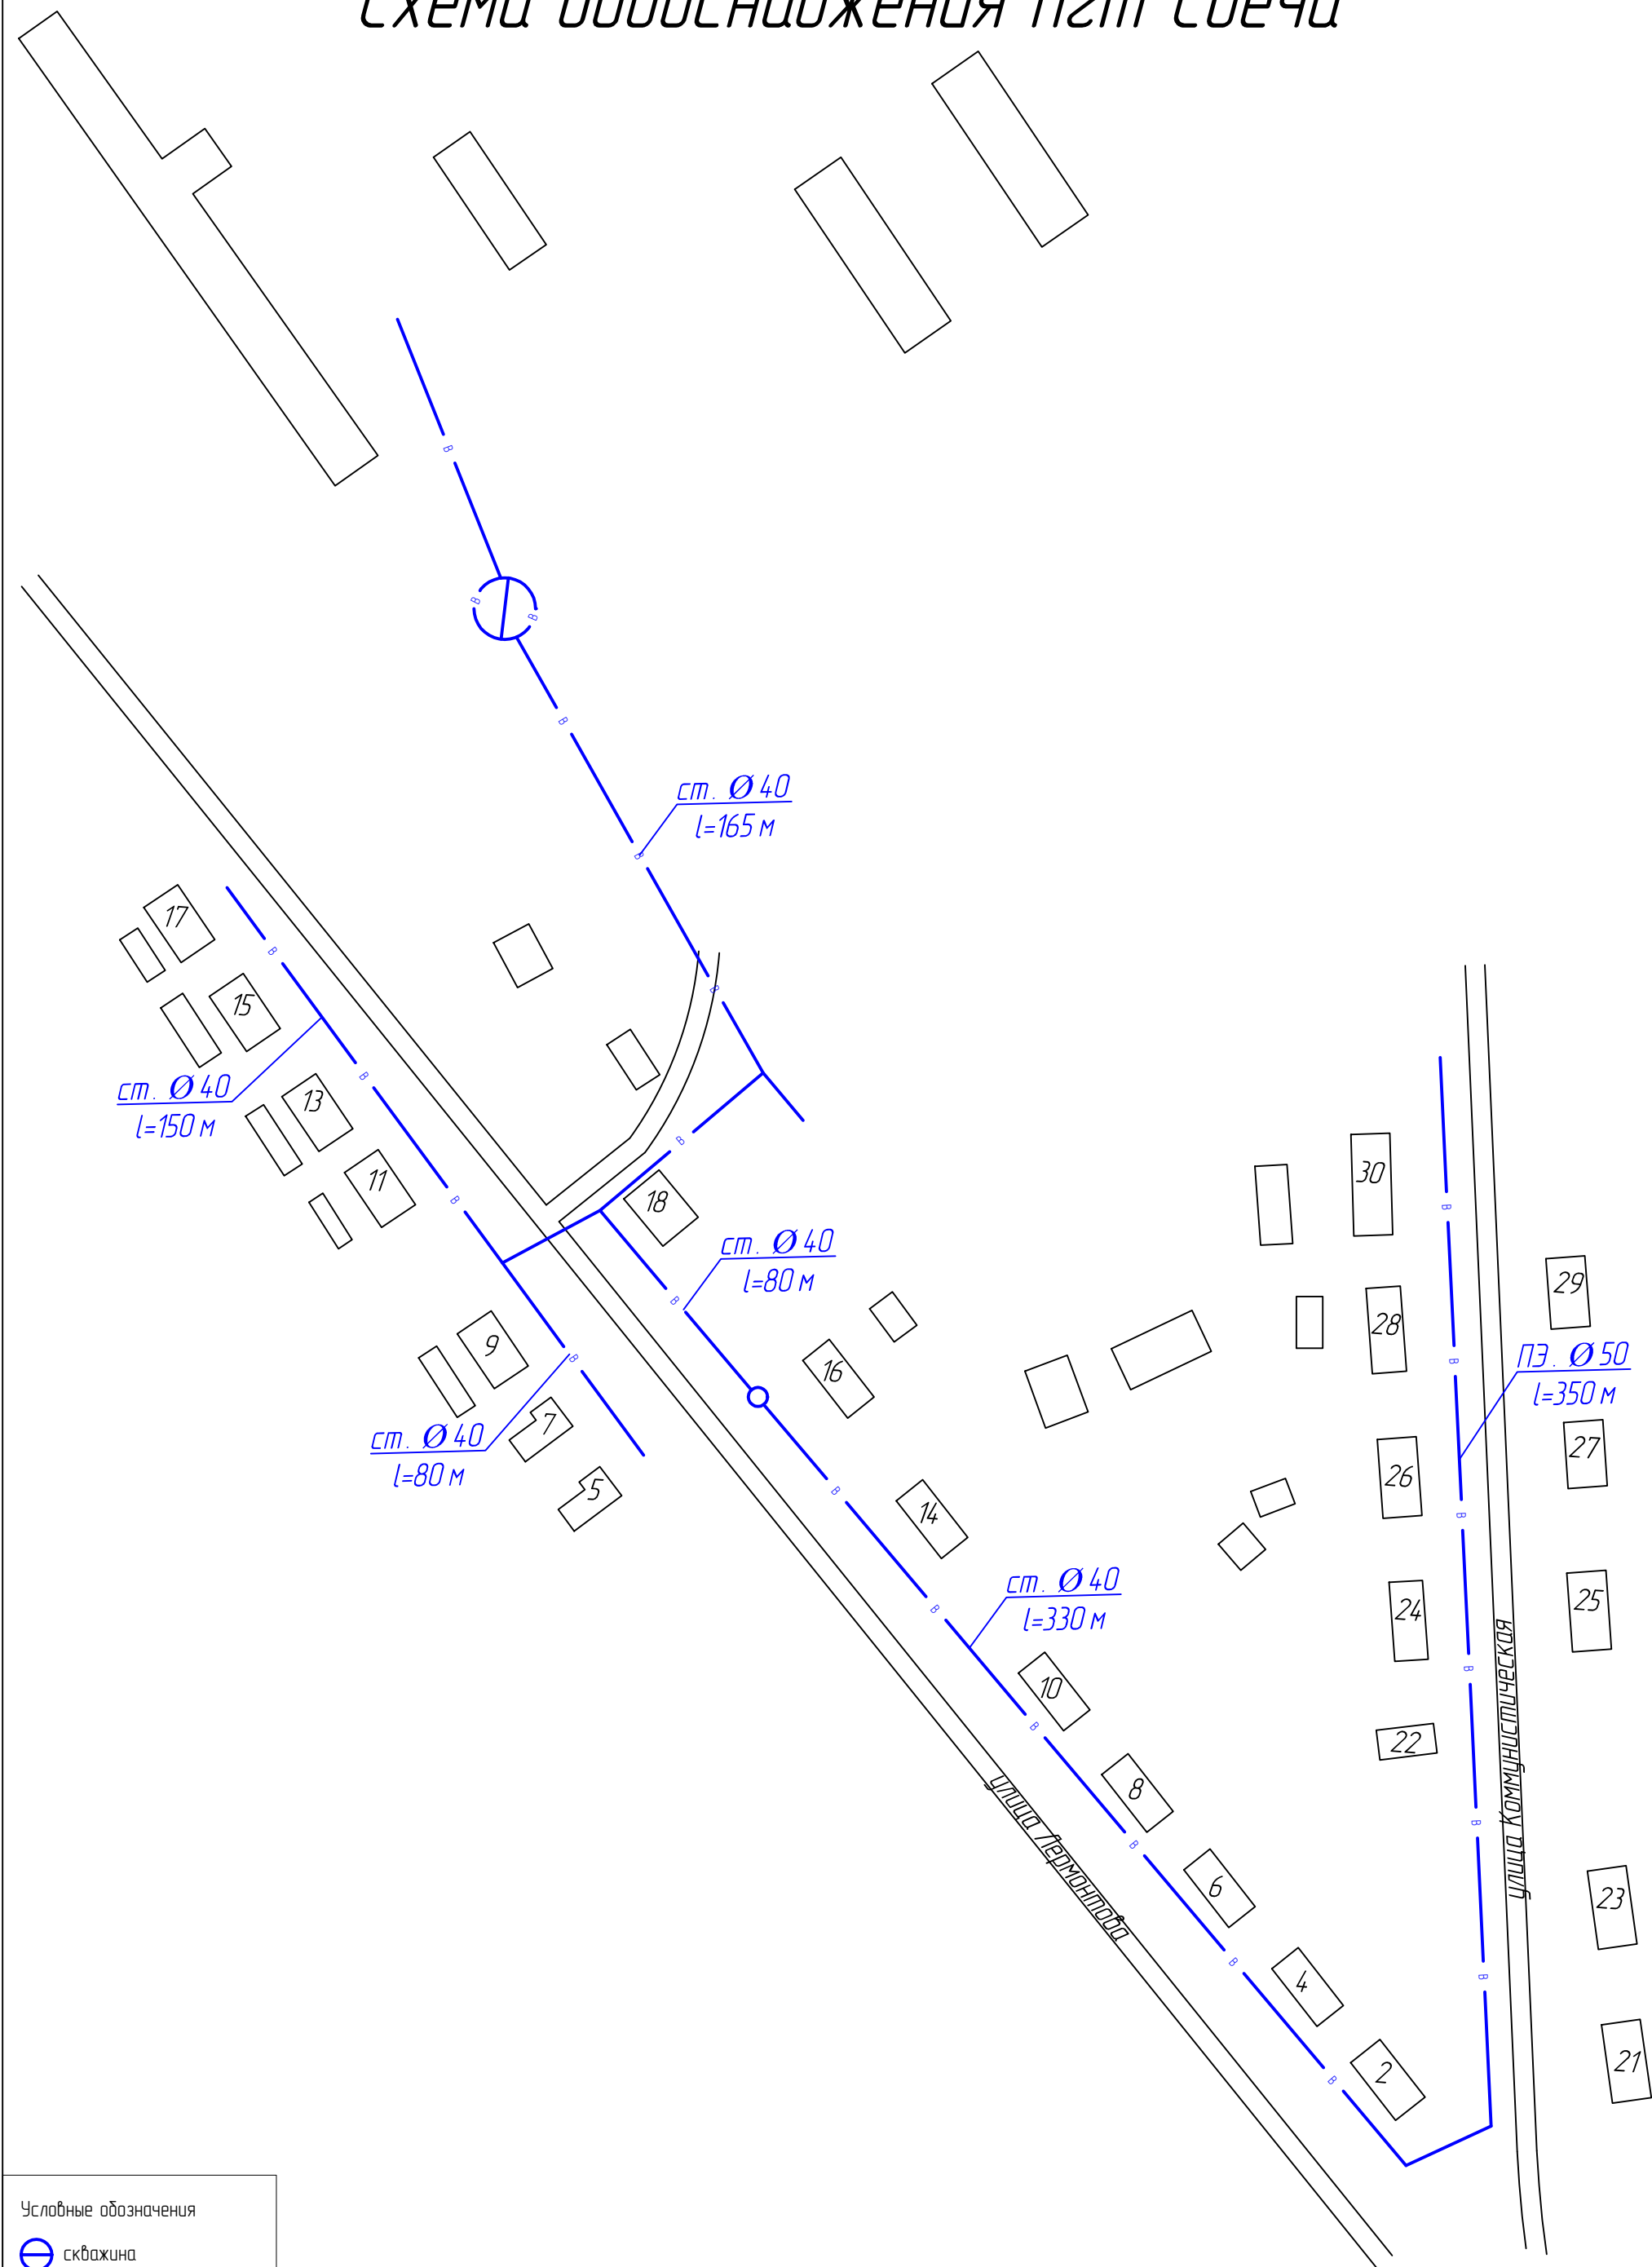

Условные обозначения

- скважина
- башня водонапорная
- колодец водопроводный
- водопровод

				Схема водоснабжения и водоотведения пгт Свеча	Масштаб	
Разраб.	Скутина				ООО "ЭкоЛаб"	1:2000
Пров.	Вшивцев					
					Лист 3	Листов 5