


# Схема водоснабжения д. Ашланы

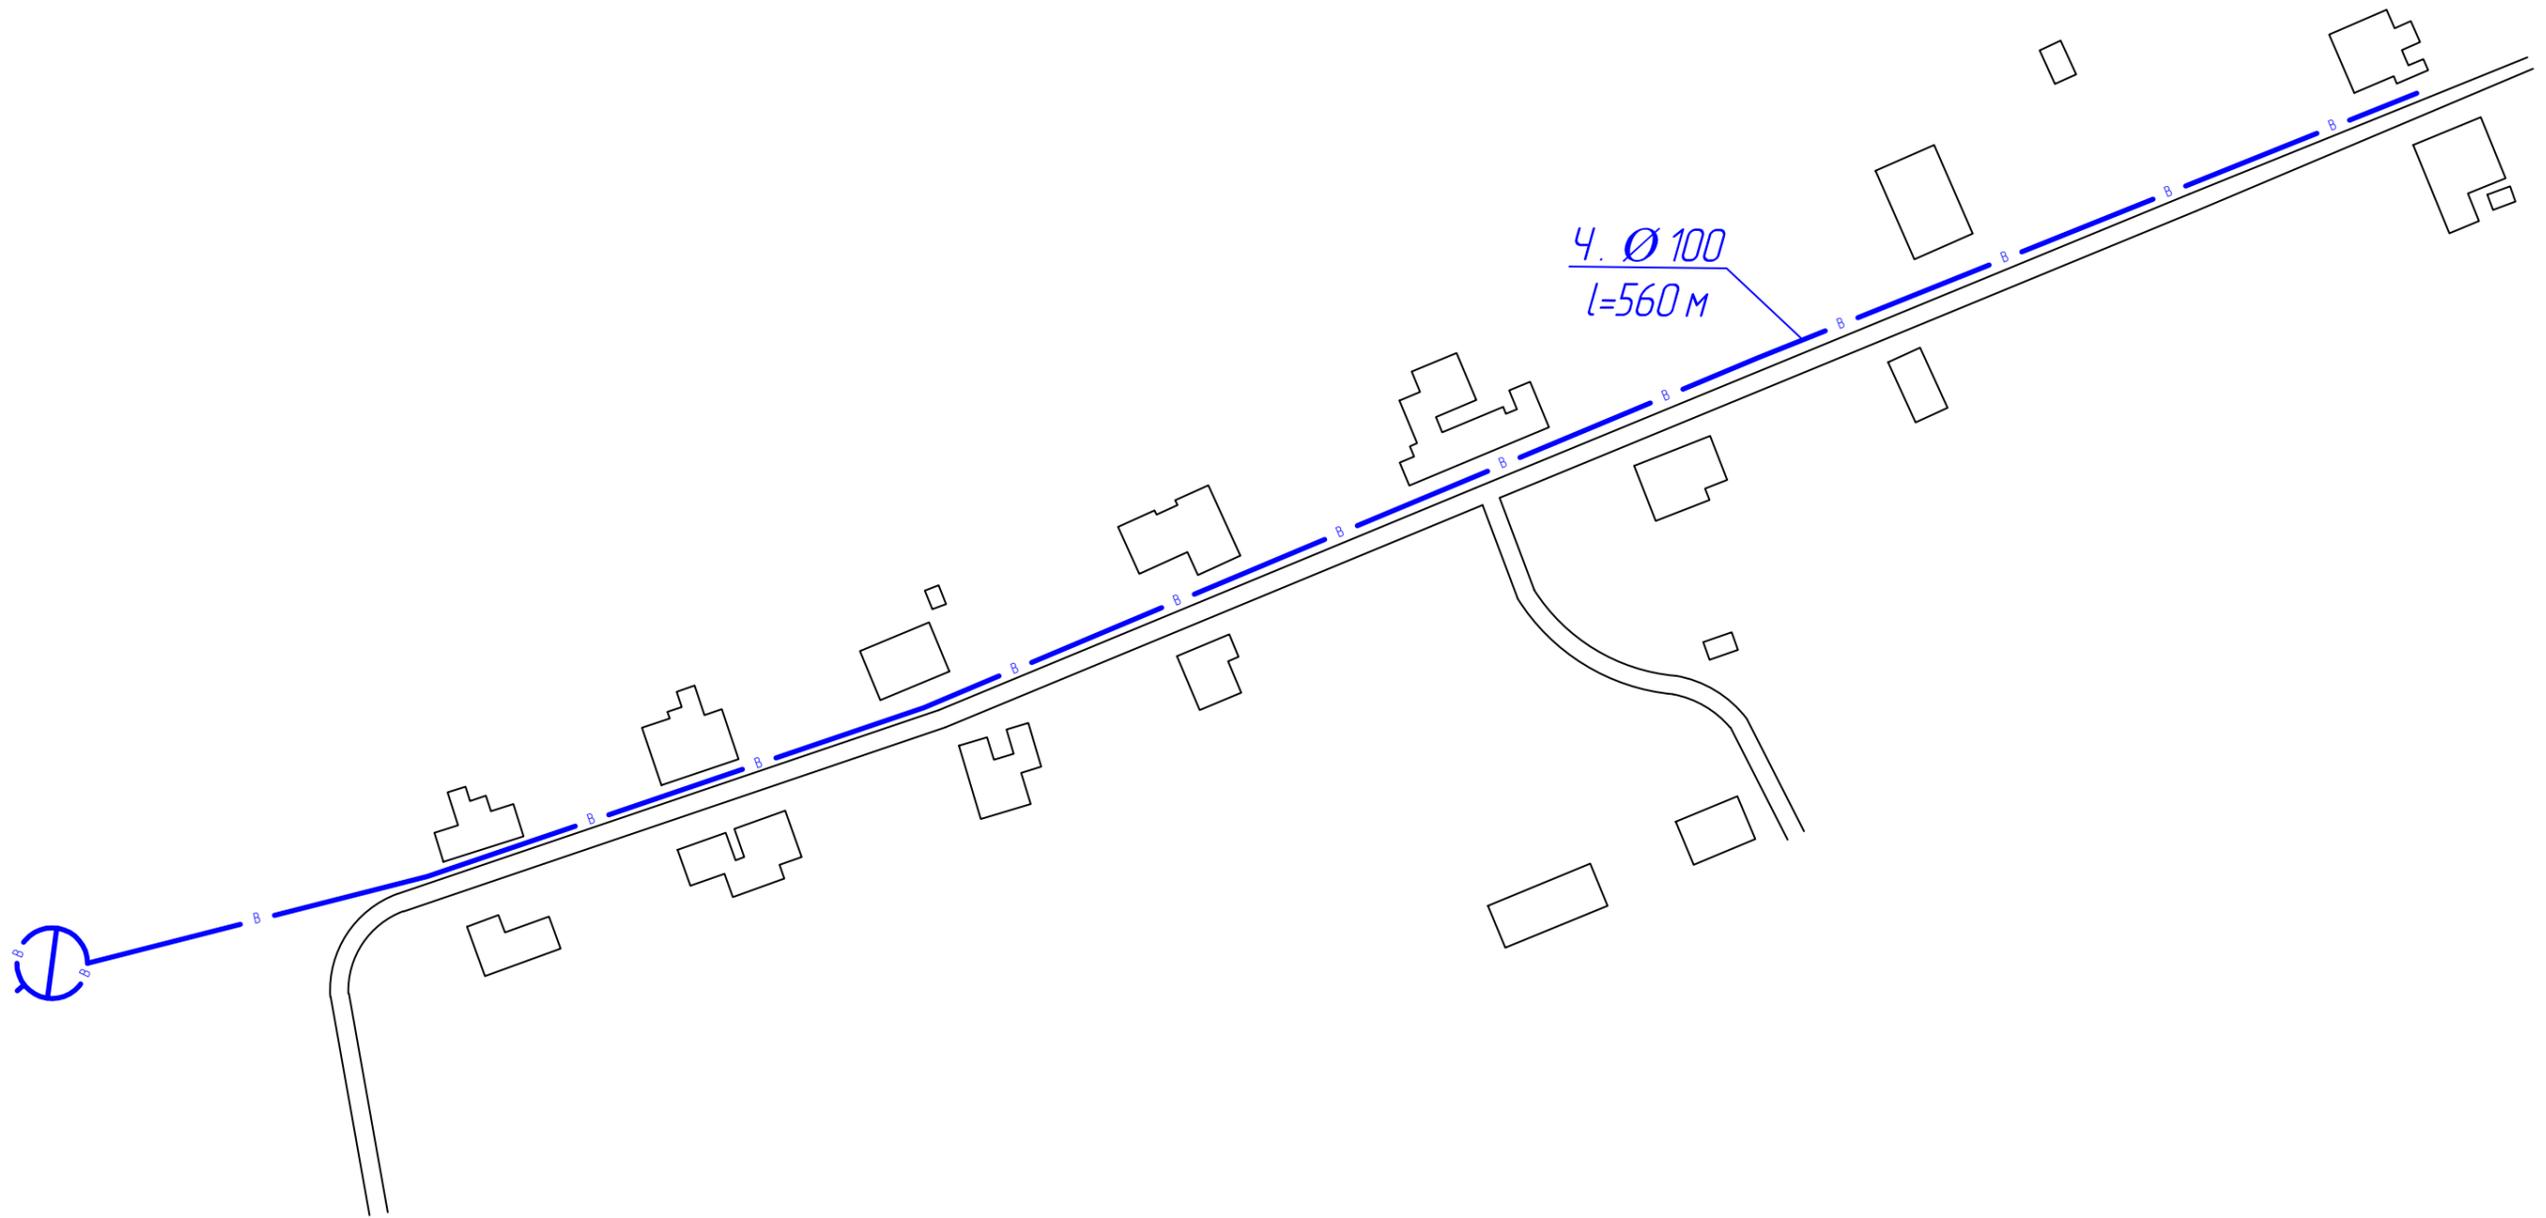

Условные обозначения

⊖ скважина

-В- водопровод

				Схема водоснабжения и водоотведения Свечинского сельского поселения	Масштаб	
Разраб.	Сорокожердьев				ООО "ЭкоЛаб"	1:1600
Пров.	Вшивцев			Лист 2	Листов 8	

Формат А3