


Схема водоснабжения д. Ерши

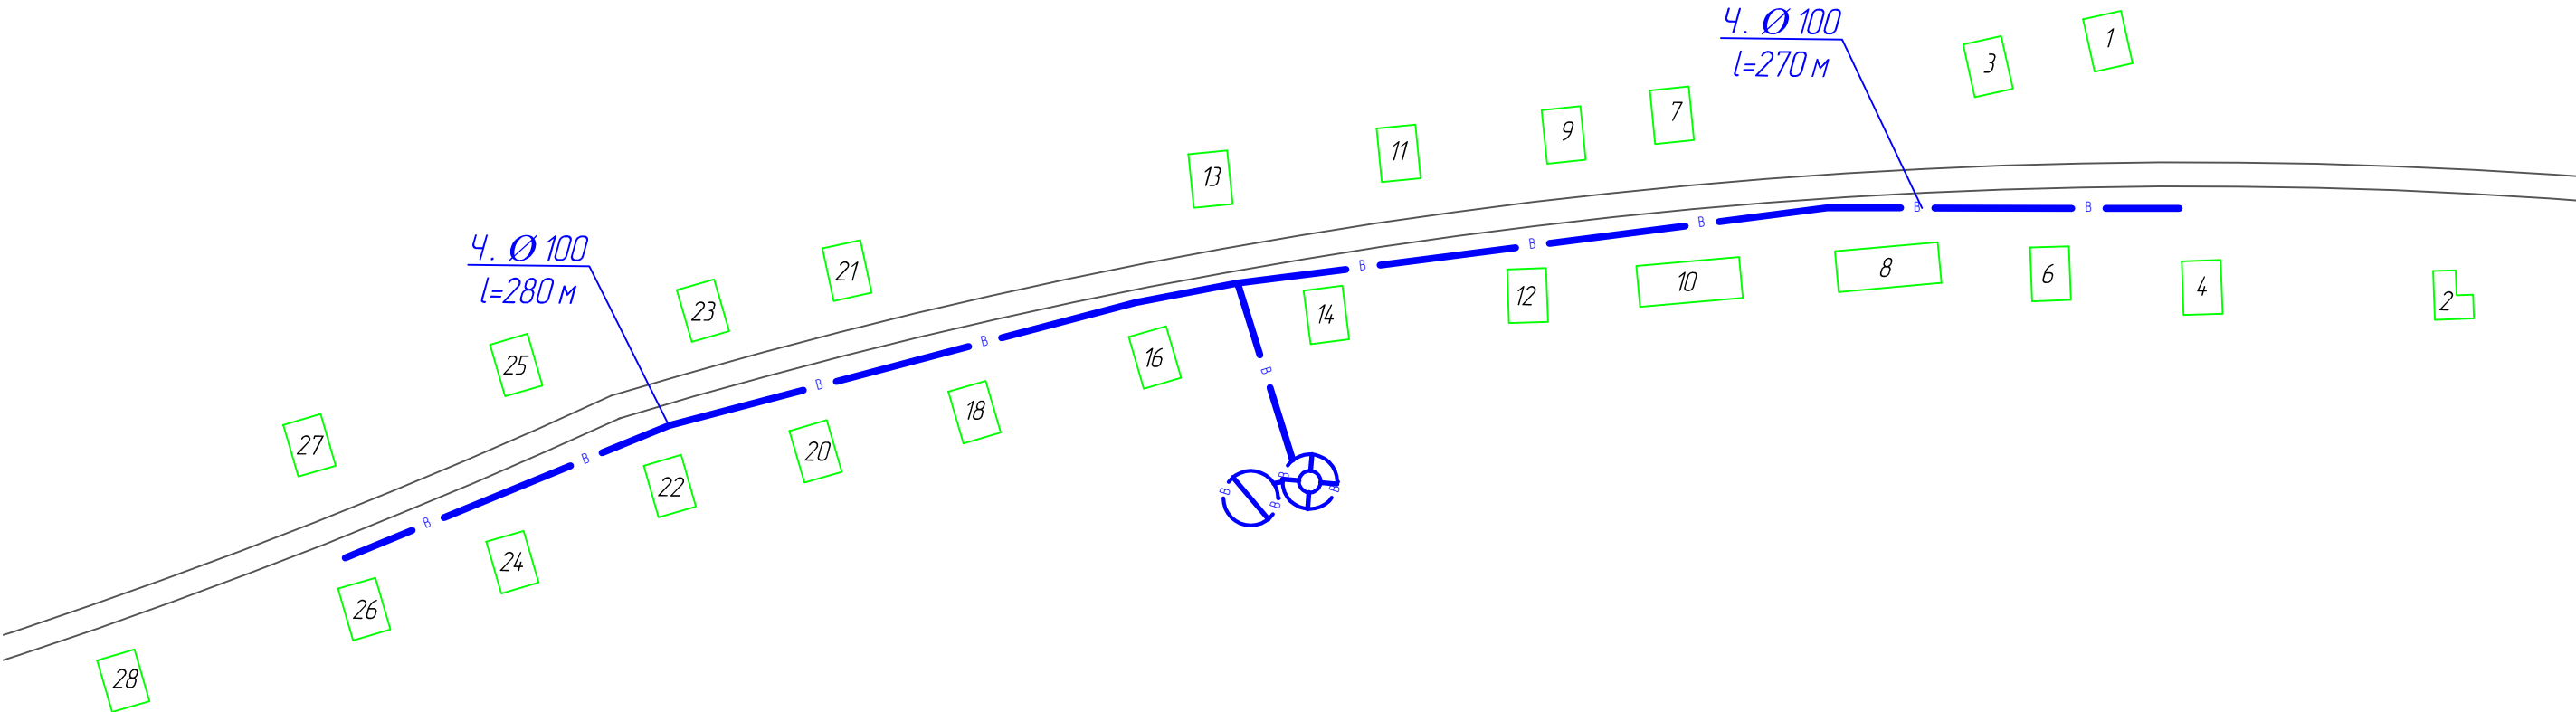

Условные обозначения

- скважина
- ⊗ башня водонапорная
- B- водопровод

				Схема водоснабжения и водоотведения Свечинского сельского поселения	Масштаб	
Разраб.	Сорокожердьев				ООО "ЭкоЛаб"	1:2000
Пров.	Вшивцев					
					Лист 10	Листов