


Схема водоснабжения д. Плотники

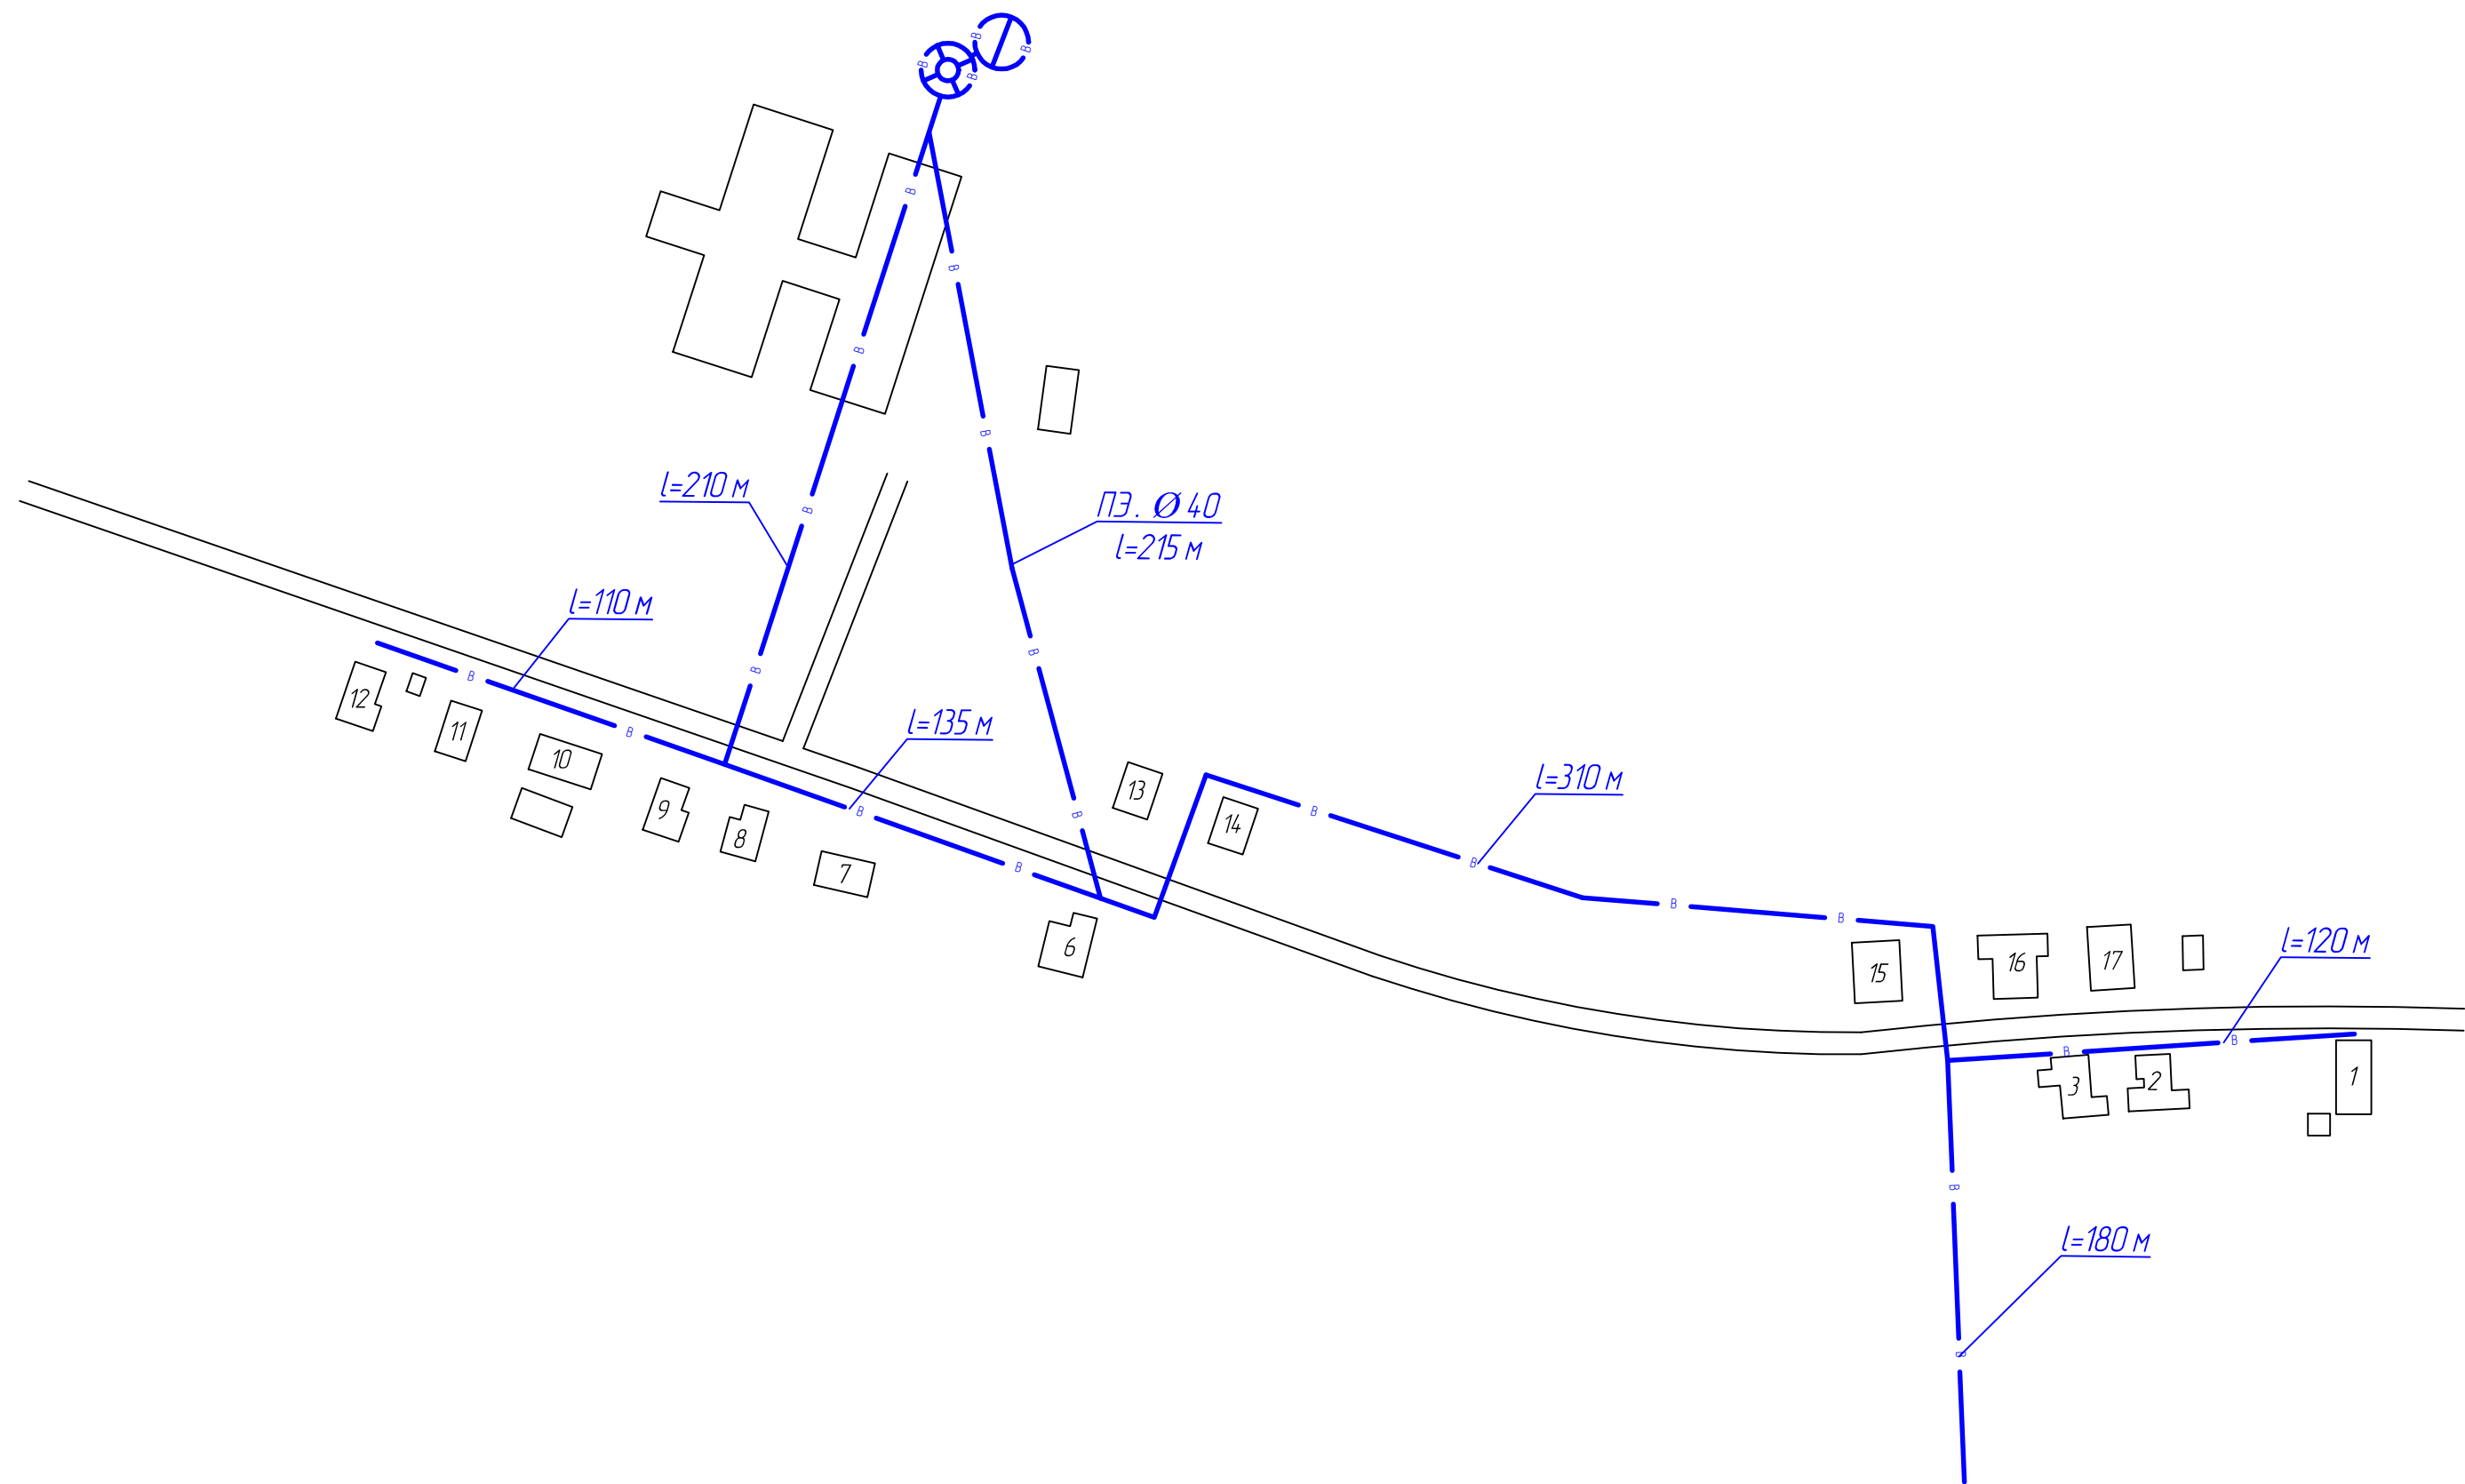

Условные обозначения

- ⊖ скважина
- ⊗ башня водонапорная
- В- водопровод

				Схема водоснабжения и водоотведения Свечинского сельского поселения	Масштаб	
Разраб.	Сорокожердьев				ООО "ЭкоЛаб"	
Пров.	Вшивцев				1:2000	
					Лист 4	Листов 8