


Схема водоснабжения д. Журавли

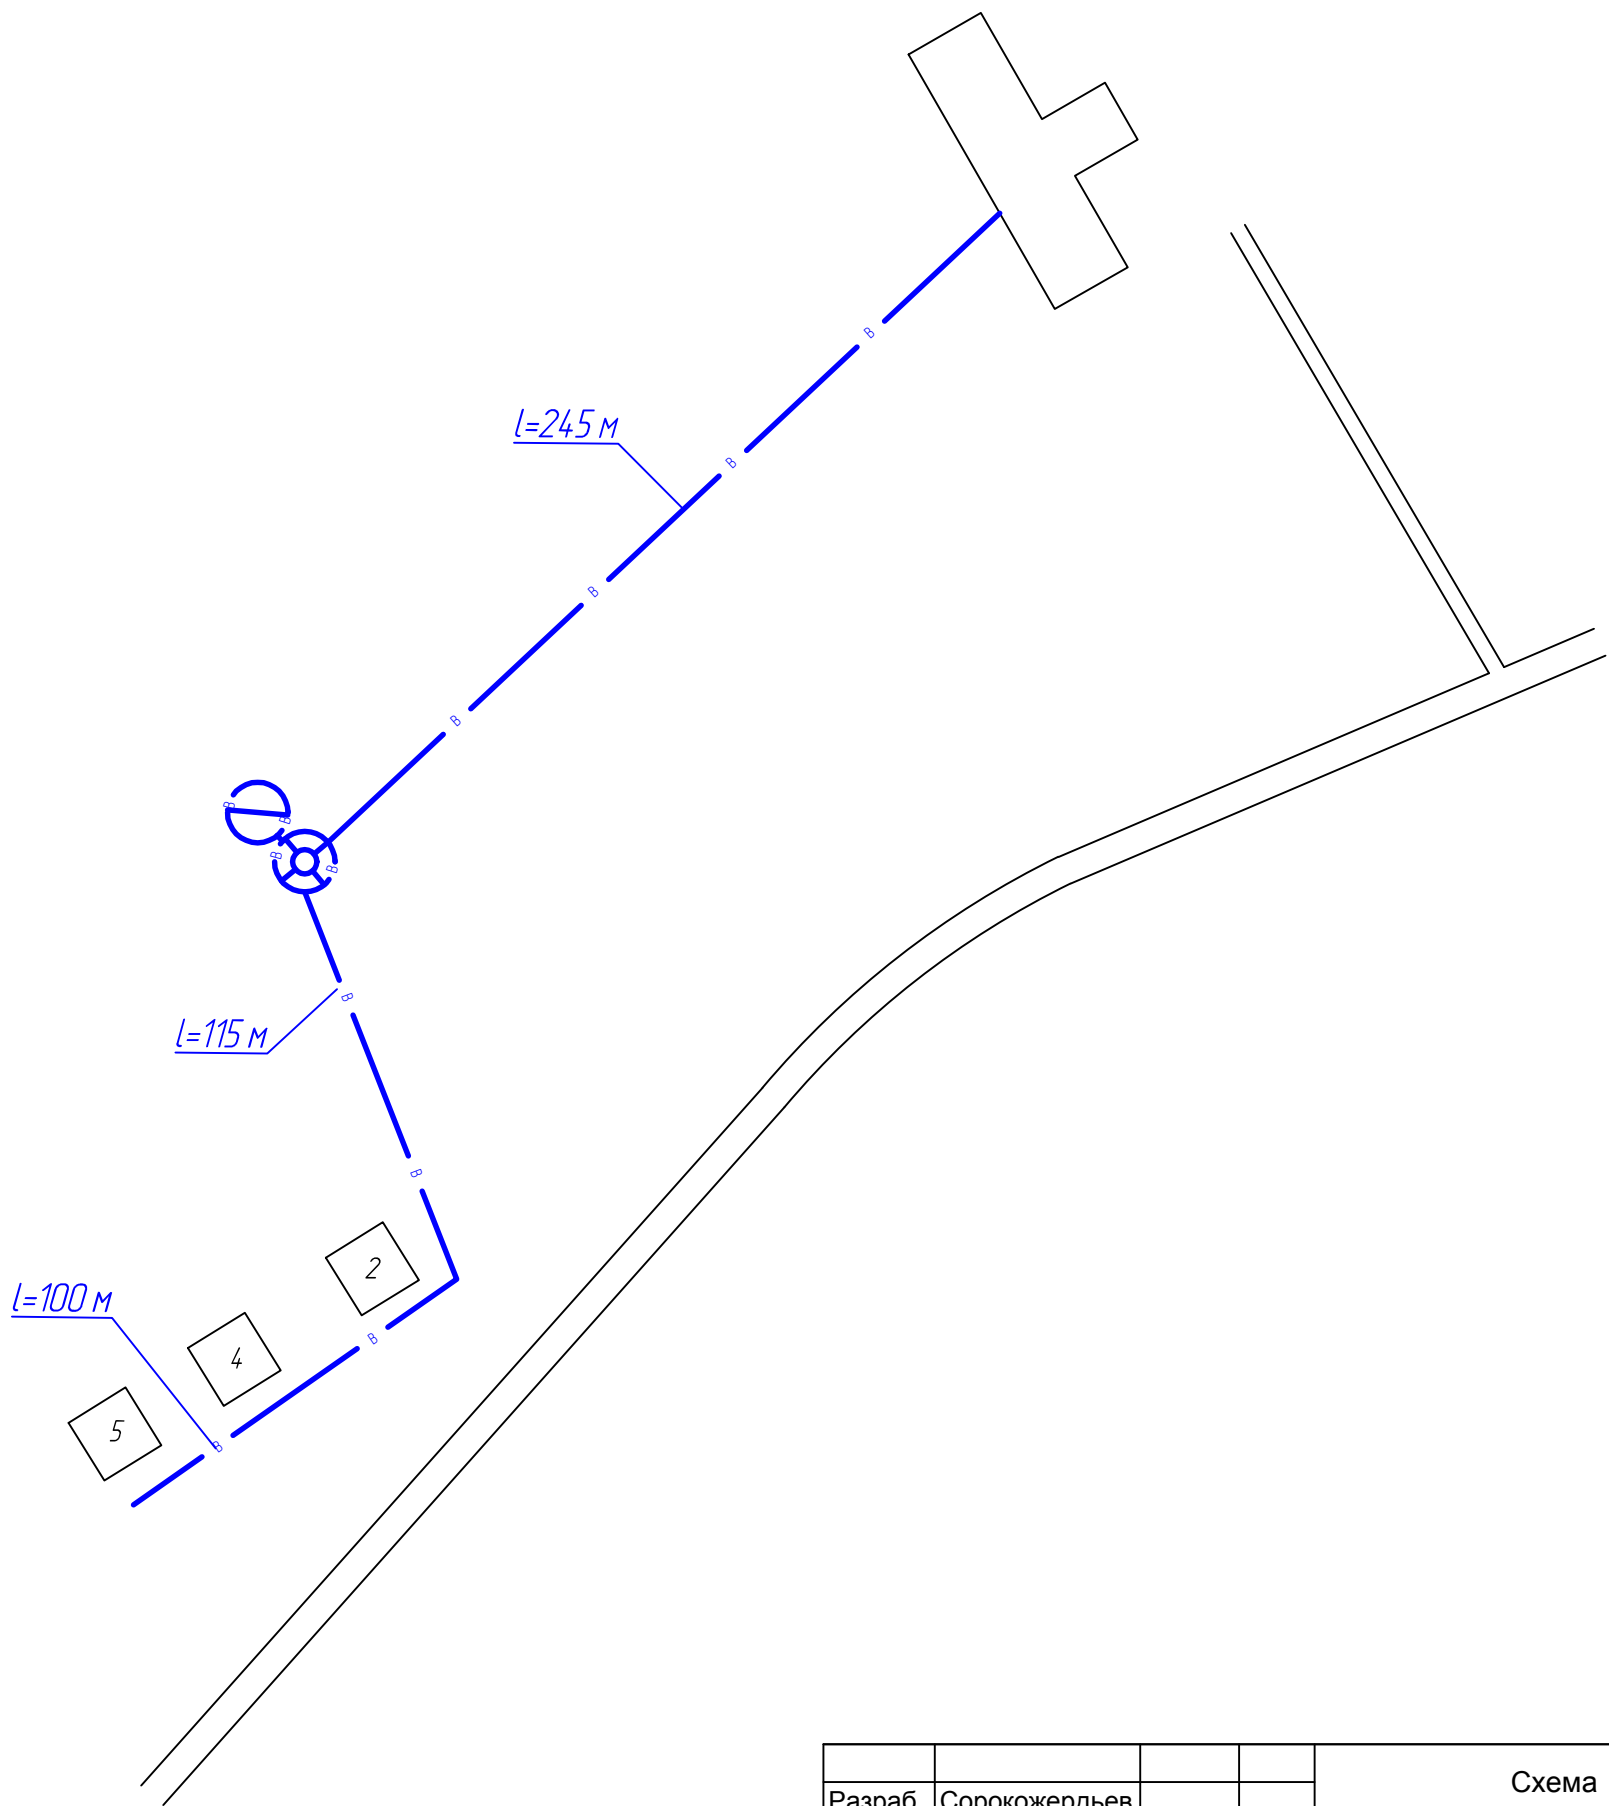

Условные обозначения

- скважина
- станция водонапорная
- водопровод

				Схема водоснабжения и водоотведения Свечинского сельского поселения	Масштаб	
Разраб.	Сорокожердьев				ООО "ЭкоЛаб"	1:2000
Пров.	Вшивцев				Лист 5	Листов 8
					Формат А3	