

Схема расположения границ публичного сервитута на кадастровом плане территории

Утверждена


(наименование документа об утверждении, включая наименования органов государственной власти или

органов местного самоуправления, принявших решение об утверждении схемы или

подписавших соглашение о перераспределении земельных участков)

от №

Имя	Значение по X	Значение по Y
1	547 560,80	1 255 398,34
2	547 624,68	1 255 453,36
3	547 650,86	1 255 330,40
4	547 660,34	1 255 278,26
5	547 695,85	1 255 282,08
6	547 694,78	1 255 292,03
7	547 668,52	1 255 289,20
8	547 661,65	1 255 327,00
9	547 681,50	1 255 329,26
10	547 680,38	1 255 339,19
11	547 659,72	1 255 336,85
12	547 630,94	1 255 471,96
13	547 554,27	1 255 405,92
1	547 560,80	1 255 398,34

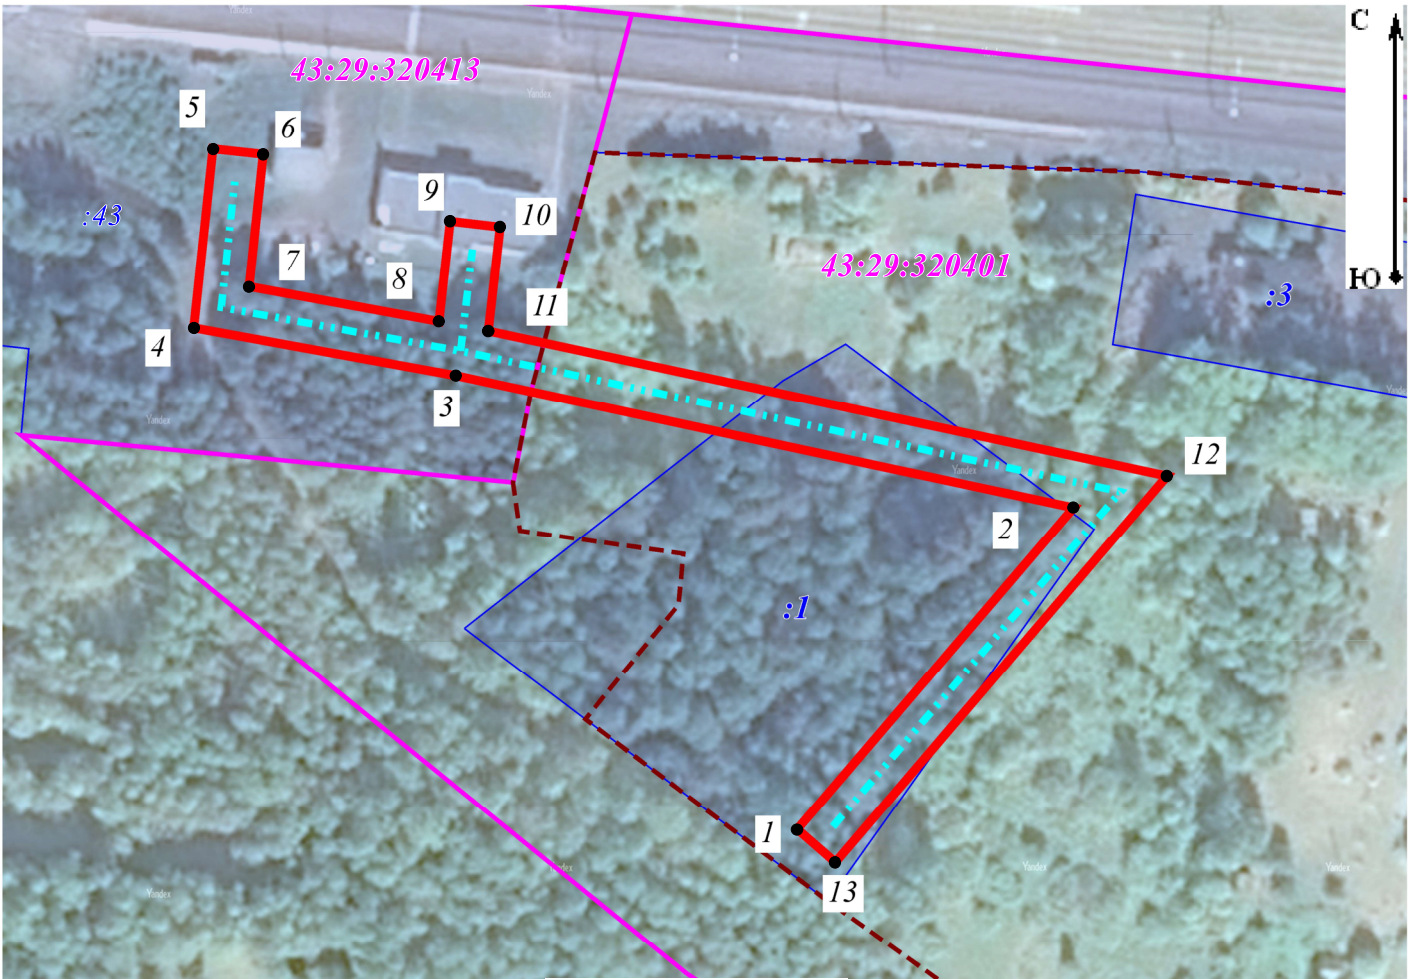

Масштаб 1:1 500

Условные обозначения:

- граница публичного сервитута
- 16 - образуемая точка, сведения о которой позволяют однозначно определить ее местоположение
- подземная часть оси сооружения (водопровод к посту ЭЦ и компрессорной ст. Юма) согласно технического плана
- 16:50:011818 - граница и номер кадастрового квартала согласно сведениям ЕГРН
- :1 - граница и номер земельного участка согласно сведениям ЕГРН
- граница муниципального образования согласно сведениям ЕГРН

Категория земель:	Земли населенных пунктов
Система координат:	МСК 43, зона 1
Кадастровый квартал:	43:29:320413; 43:29:320401
Площадь образуемого публичного сервитута:	3 269 кв.м.

Заказчик	Открытое акционерное общество "Российские железные дороги" (ОАО "РЖД")		
Адрес	Российская Федерация, Кировская обл., Свечинский район, ж/д ст. Юма		
Основание	№118/ОАЭ-Горьк/24/1/1		
Схема подготовлена кадастровым инженером		Таранкова О.Е.	2024
Кадастровый инженер		Таранкова О.Е.	№01
Квалификационный аттестат №52-13-588 от 24.01.2013г.			