


Схема водоснабжения с. Ацвеж

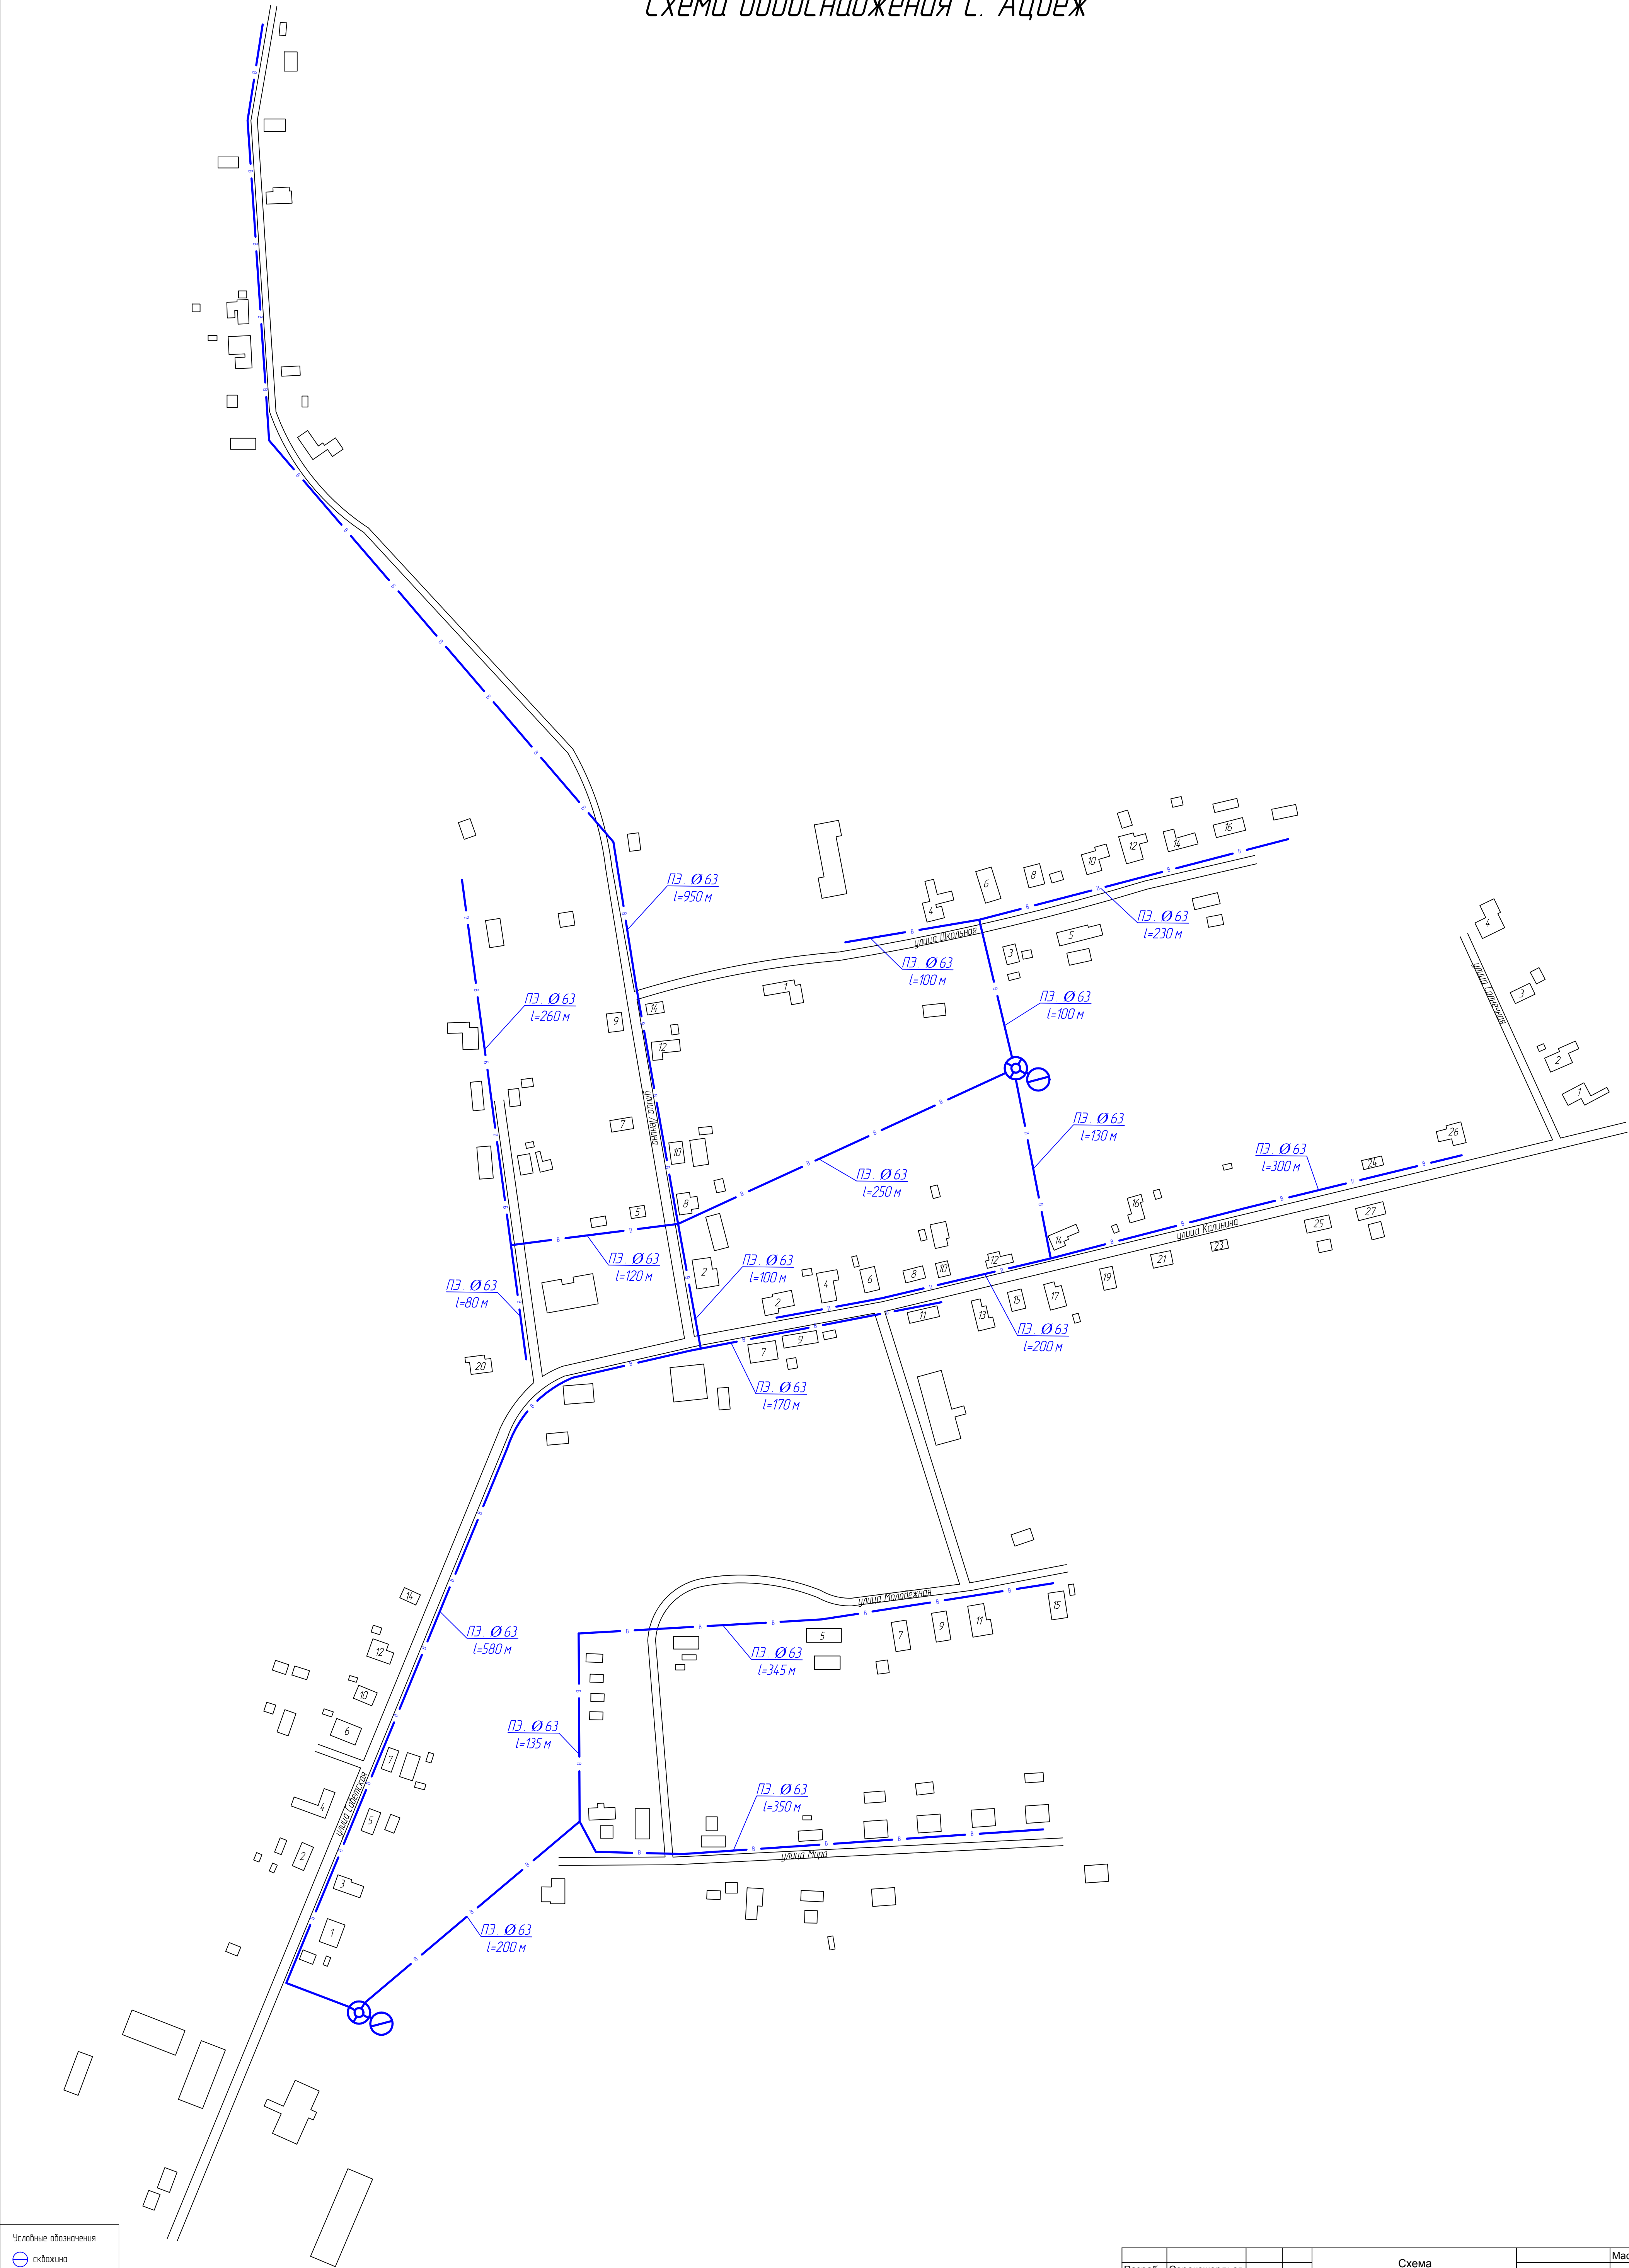

Условные обозначения

- существующие здания
- существующая водопроводная сеть
- водопровод

Разраб.	Сорокожердьев			Схема водоснабжения и водоотведения Свечинского сельского поселения	ООО "ЭкоЛаб"	Масштаб 1:2100
Пров.	Вшивцев					
				Лист 7	Листов 8	Формат А1