

Схема водоснабжения с. Октябрьское

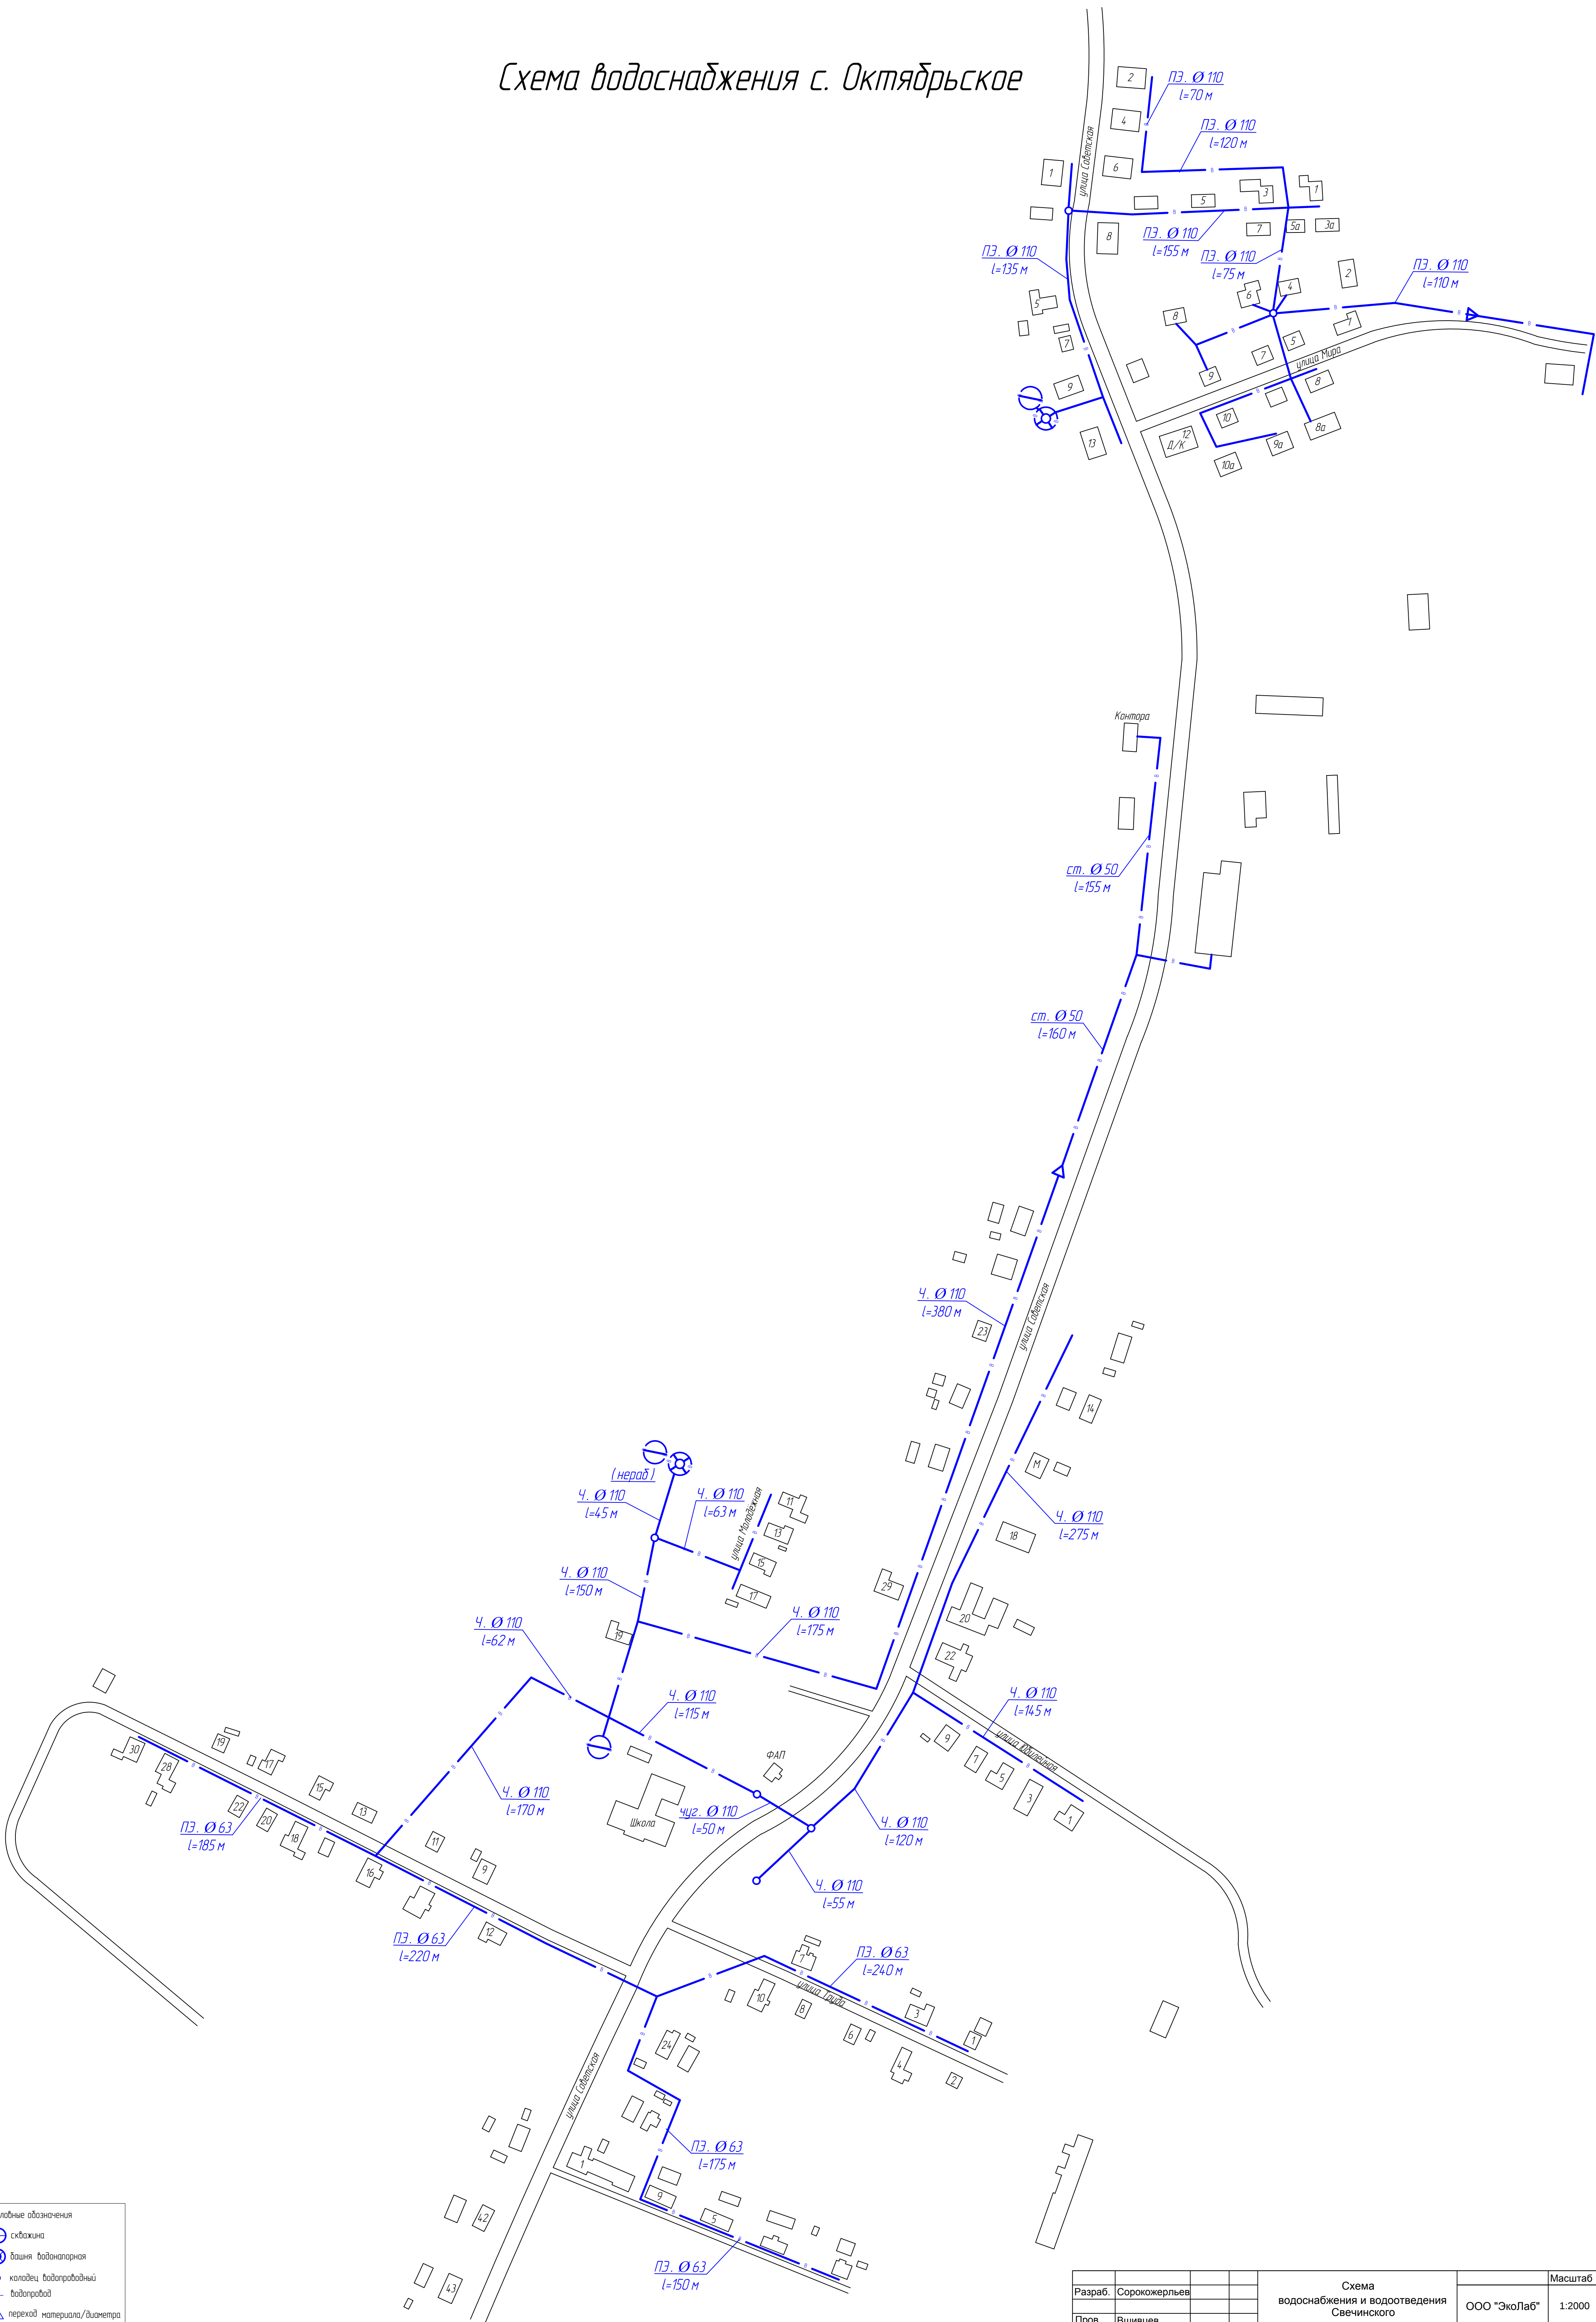


				Схема водоснабжения и водоотведения Свечинского сельского поселения		Масштаб
Разраб.	Сорокожердьев				ООО "ЭкоЛаб"	1:2000
Пров.	Вшивцев				Лист 3	Листов 8
					Формат А3	