


Схема водоснабжения д. Рига

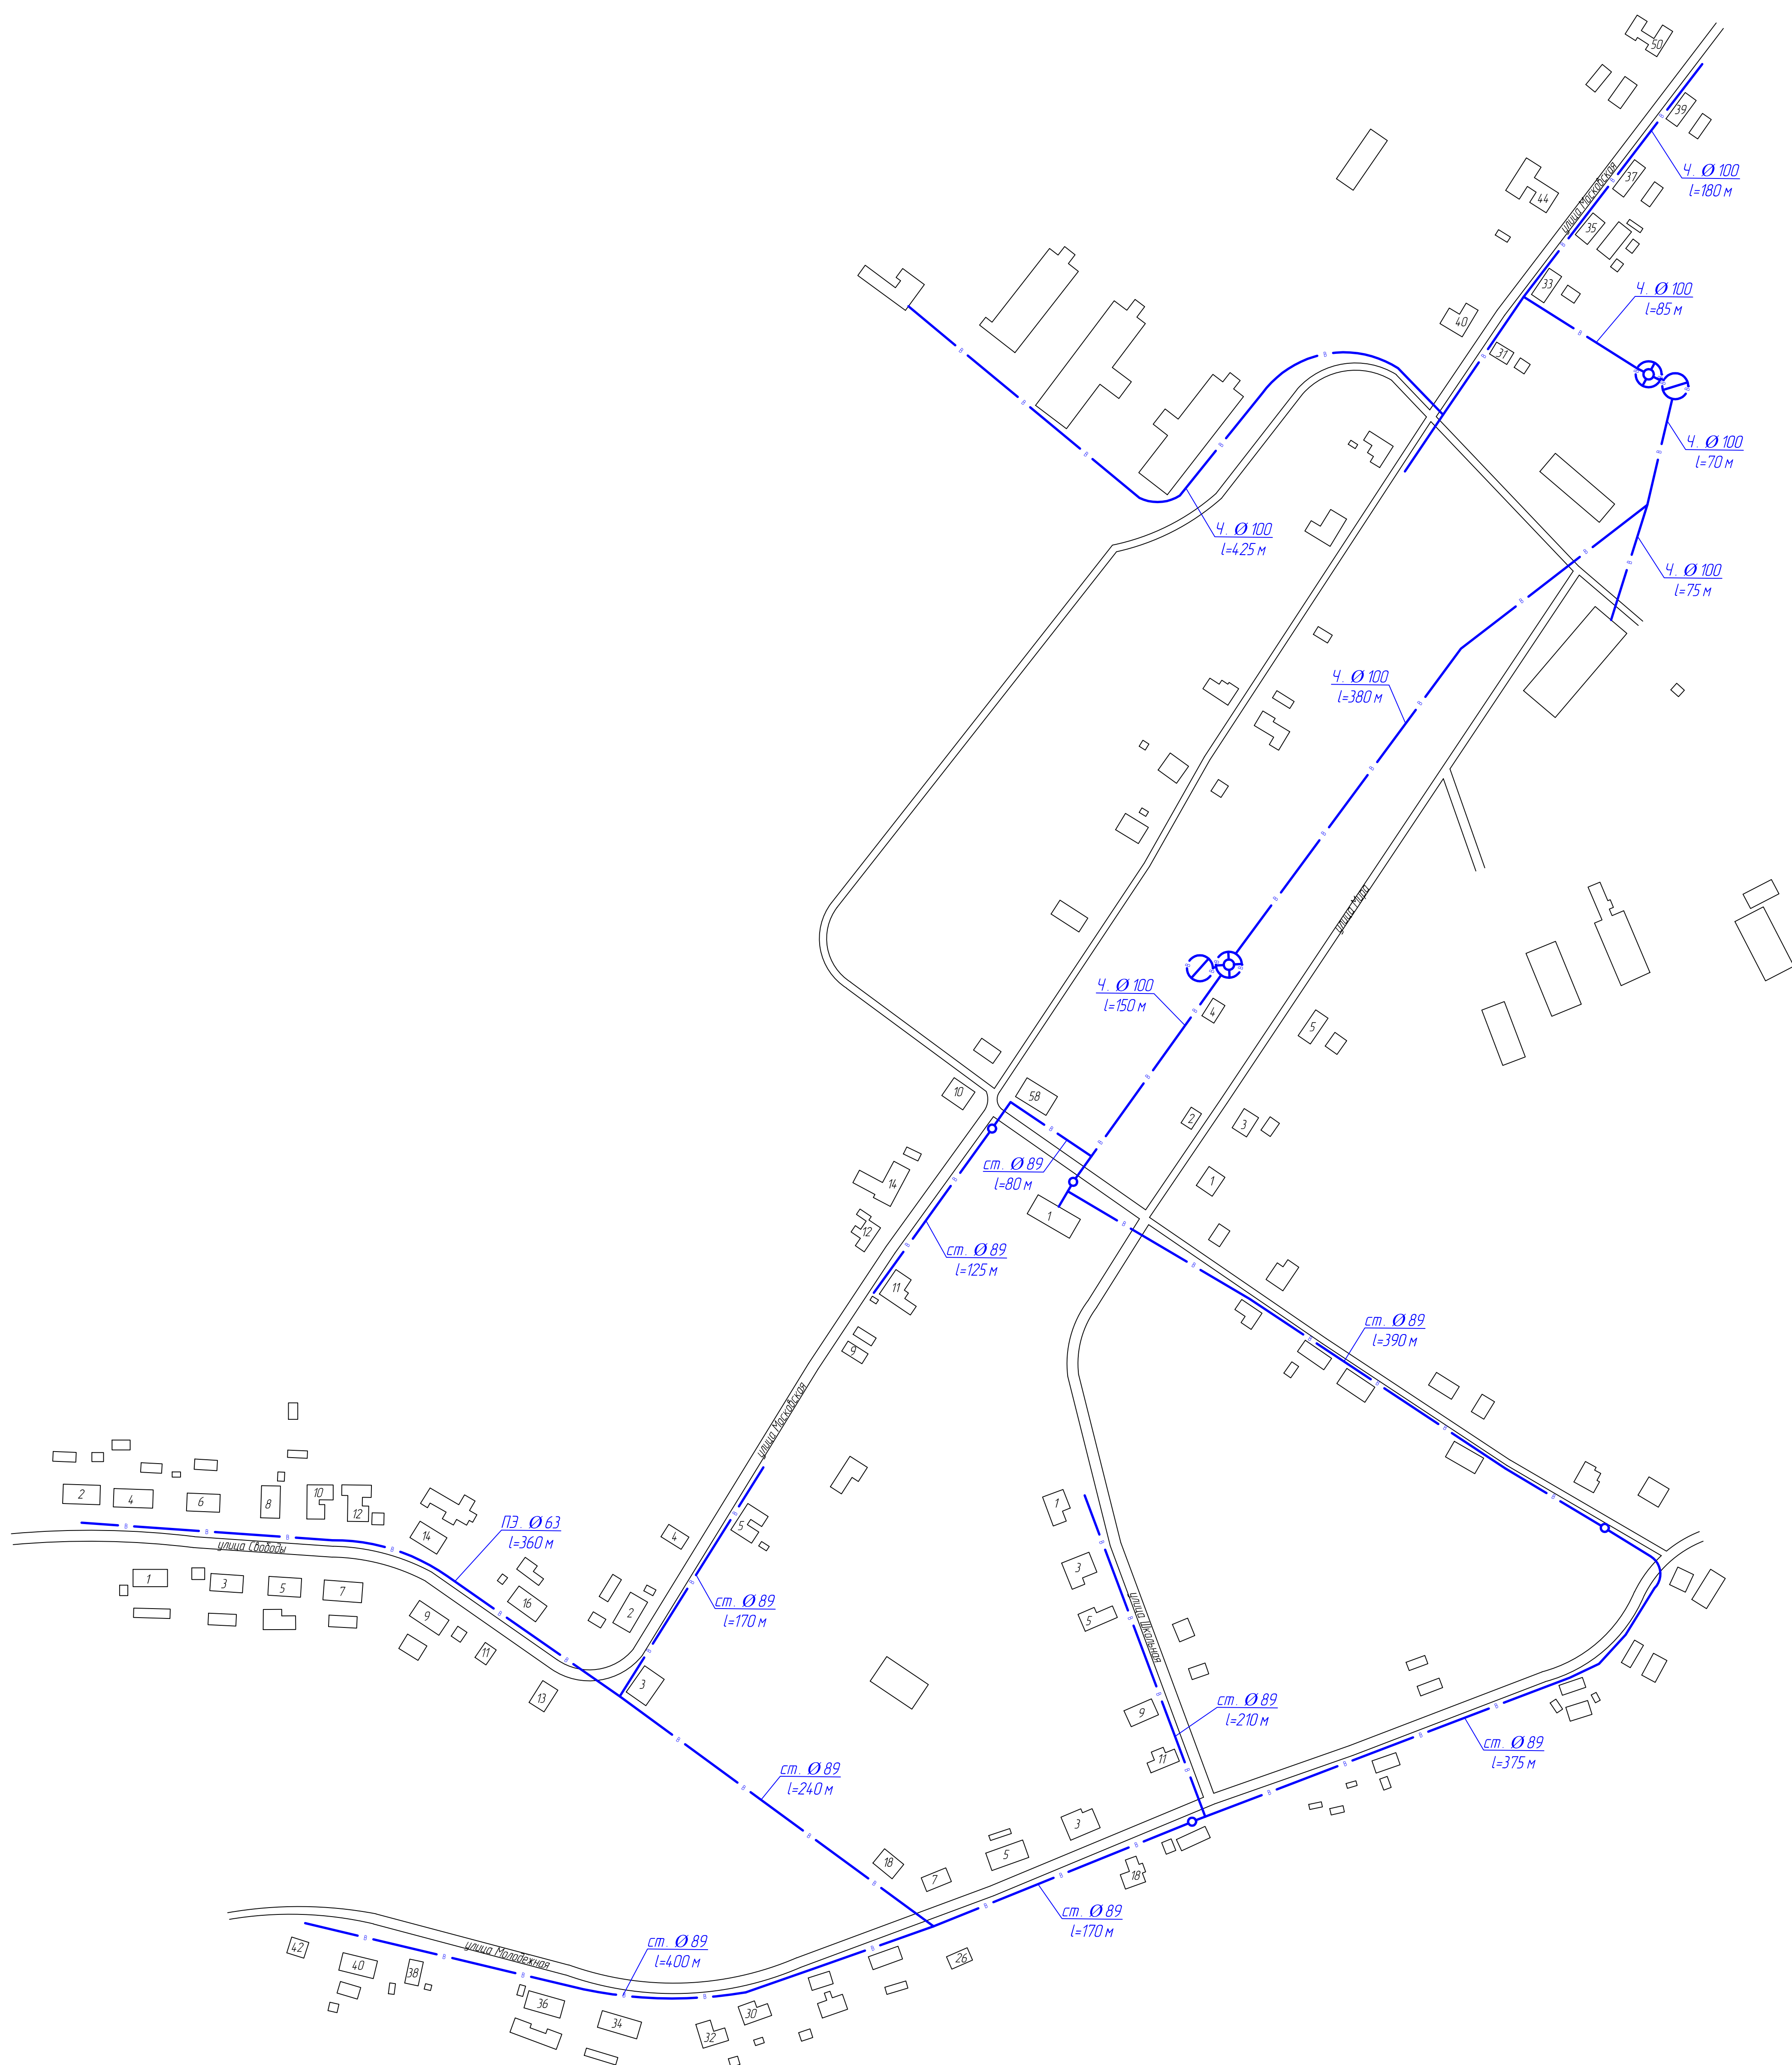

Числовые обозначения

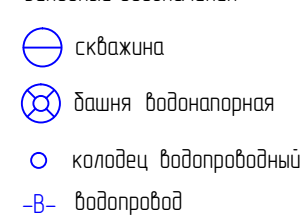


				Схема водоснабжения и водоотведения Свечинского сельского поселения		Масштаб
Разраб.	Сорокожердьев				ООО "ЭкоЛаб"	1:2000
Пров.	Вшивцев				Лист 6	Листов 8