


Схема водоснабжения с. Юма

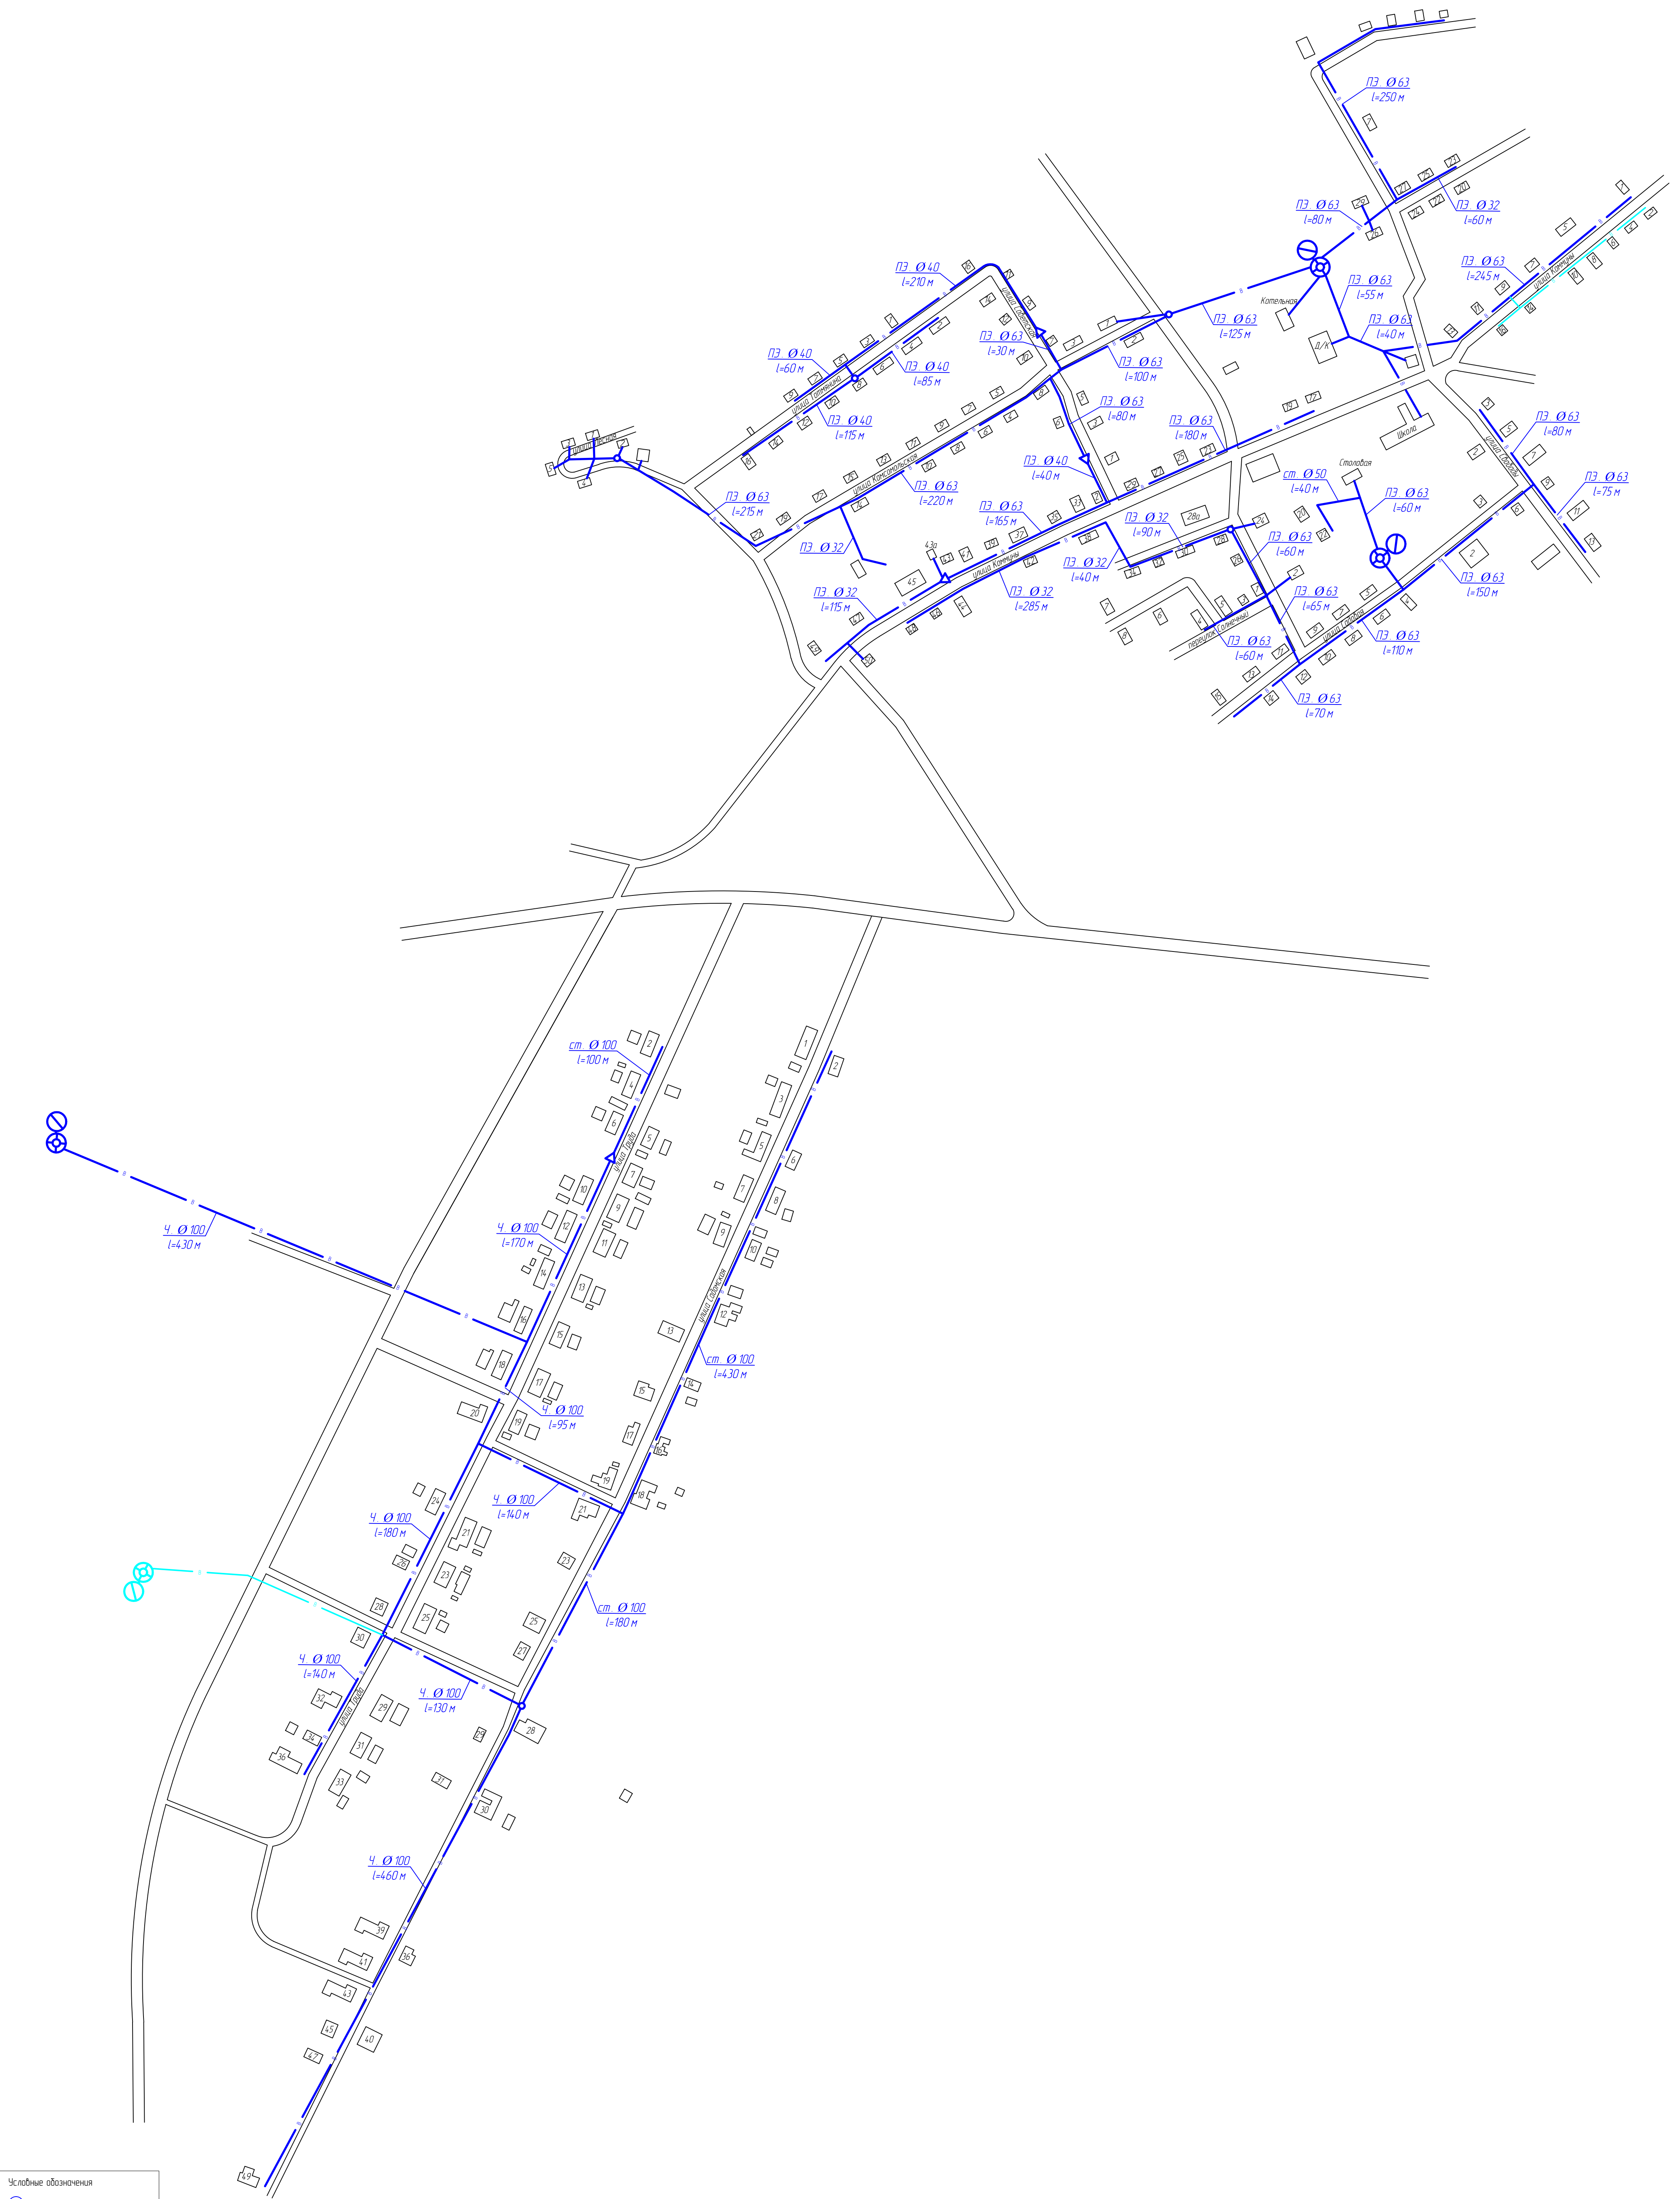

Условные обозначения	
	водопровод
	канализация
	колодезь водопроводный
	септик
	переход материала/диаметра
	планируемый водопровод

				Схема водоснабжения и водоотведения Свечинского сельского поселения			Масштаб
Разраб.	Сорокожердьев				ООО "ЭкоЛаб"	1:2500	
Пров.	Вшивцев					Лист 1	Листов 8

Формат А1